

Pavillon

Sonneweid II

Aufstockung Sonneweid II

Sonneweid I

Schulleitung

Pfarreiheim

Parkplatz

Bergstrasse

Schulhausstrasse


Übersicht
Situation 1:333


Bestand

Abbruch

Neu




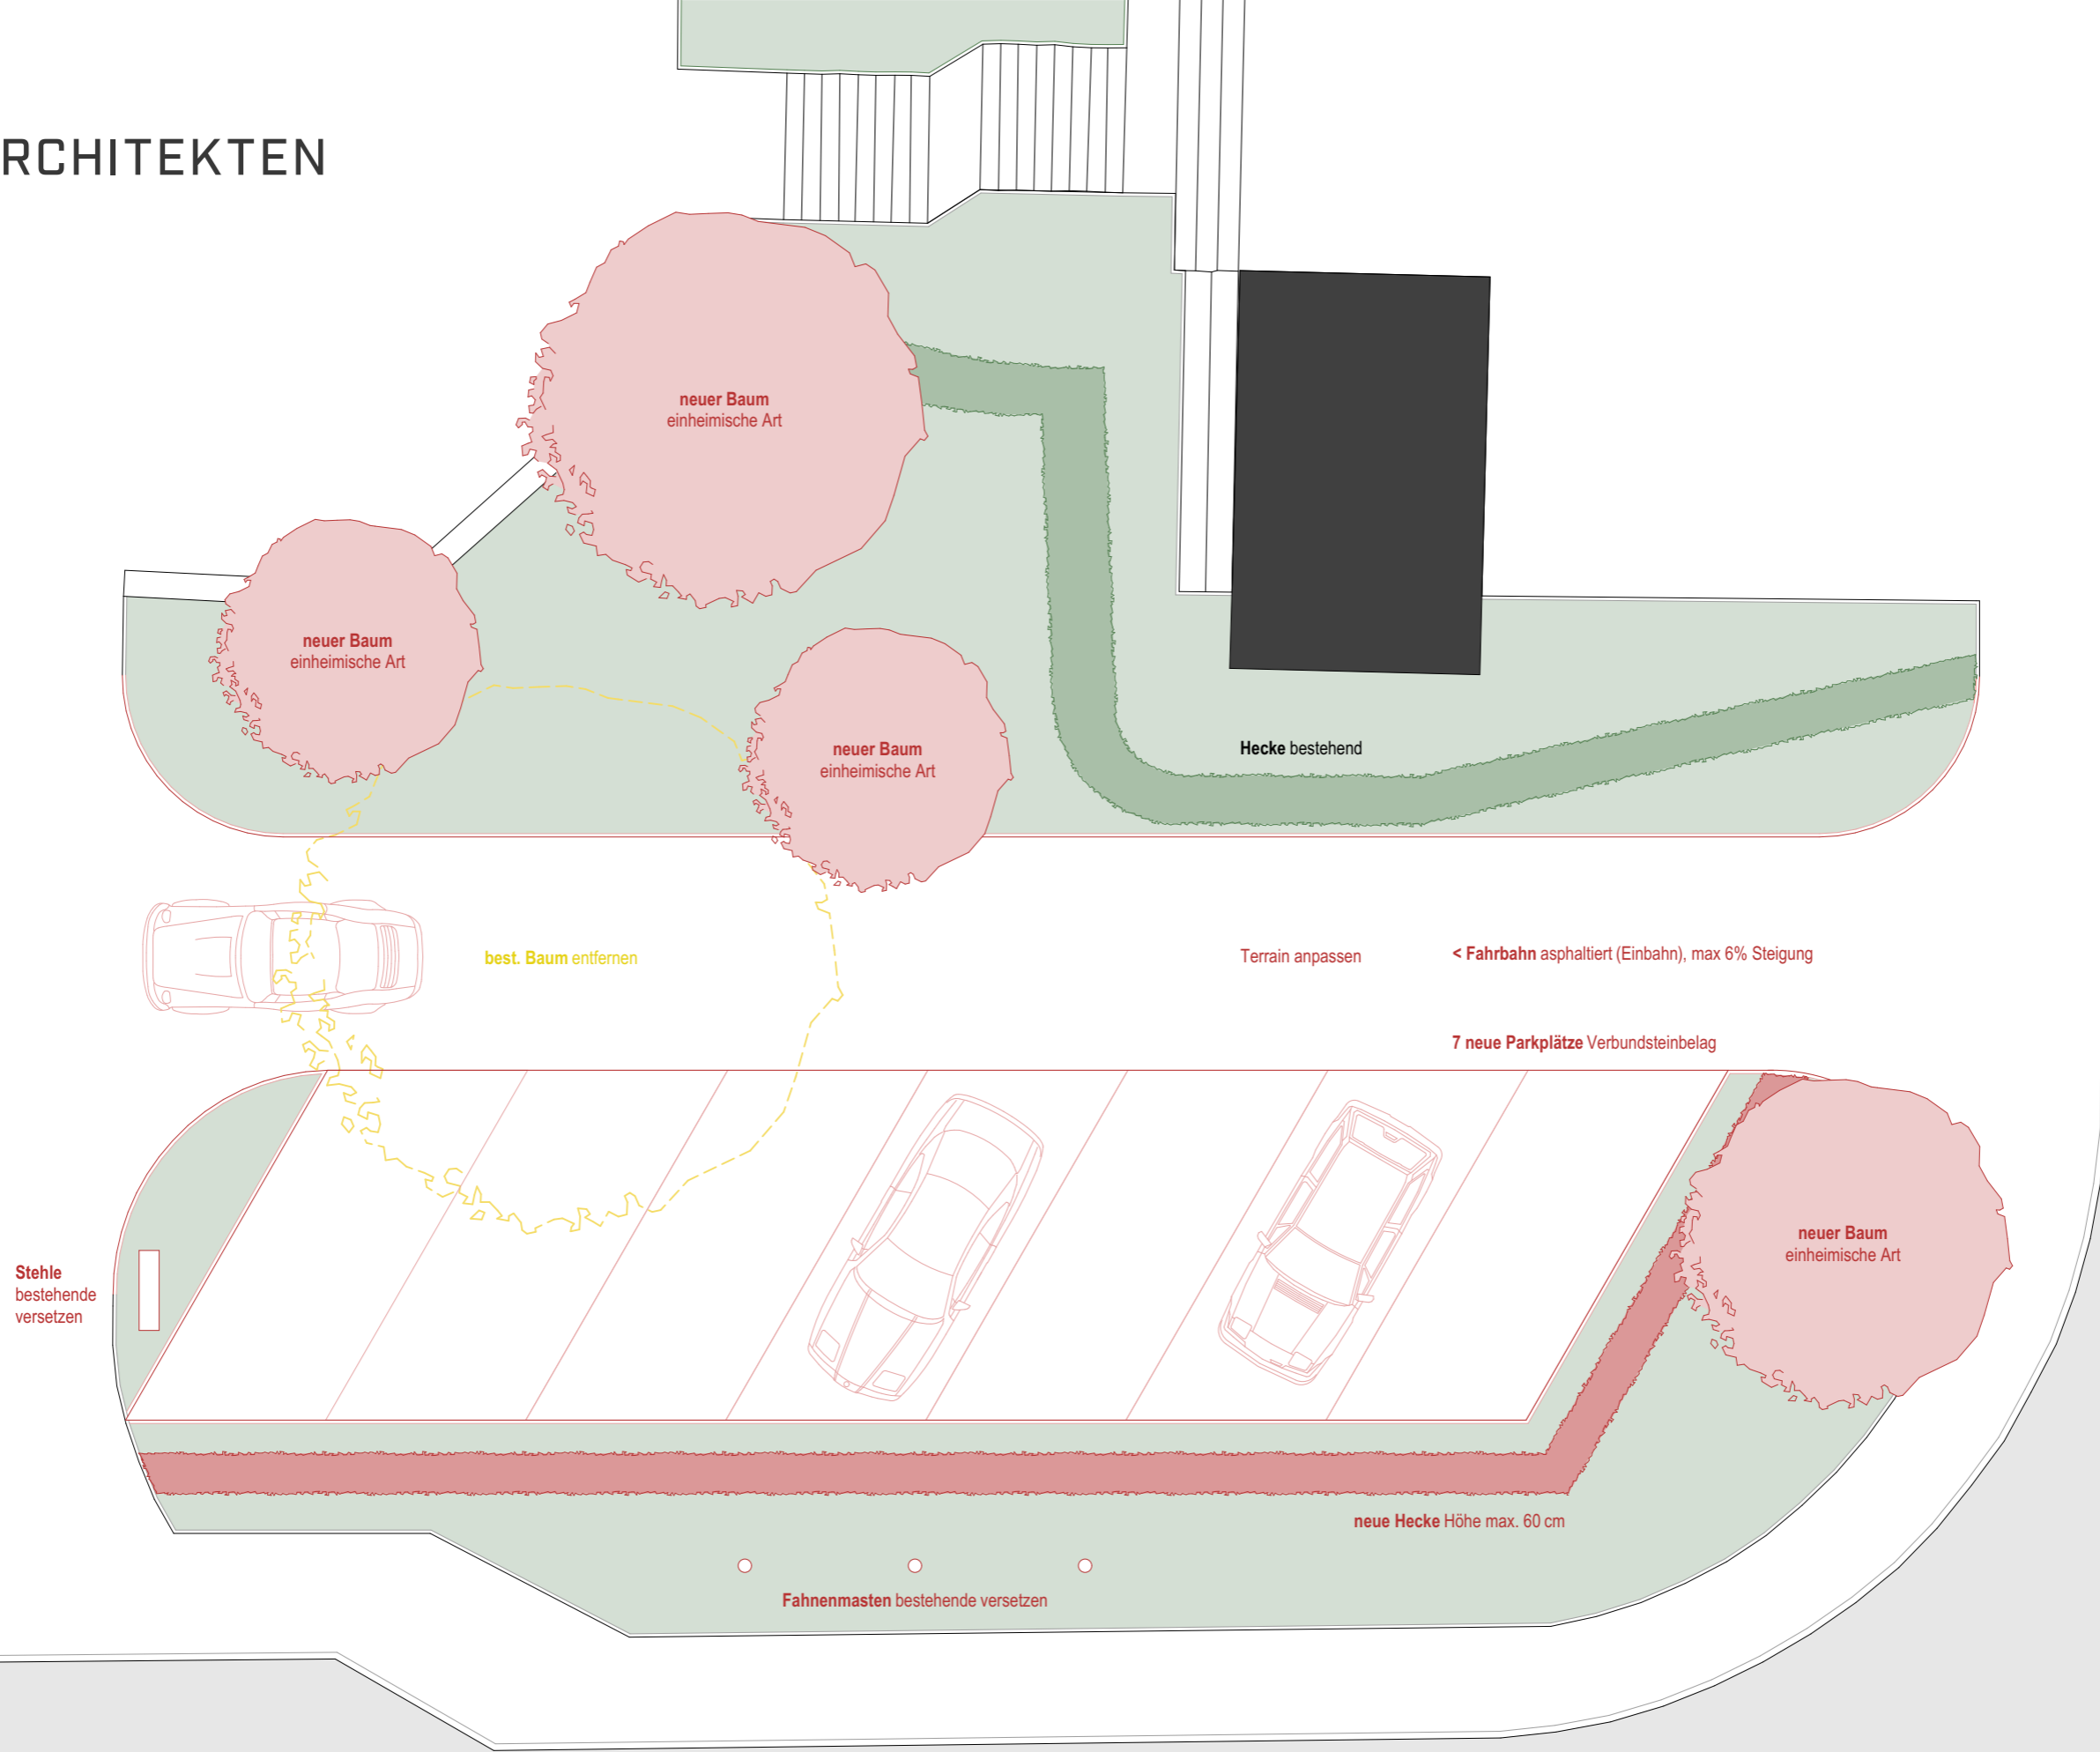


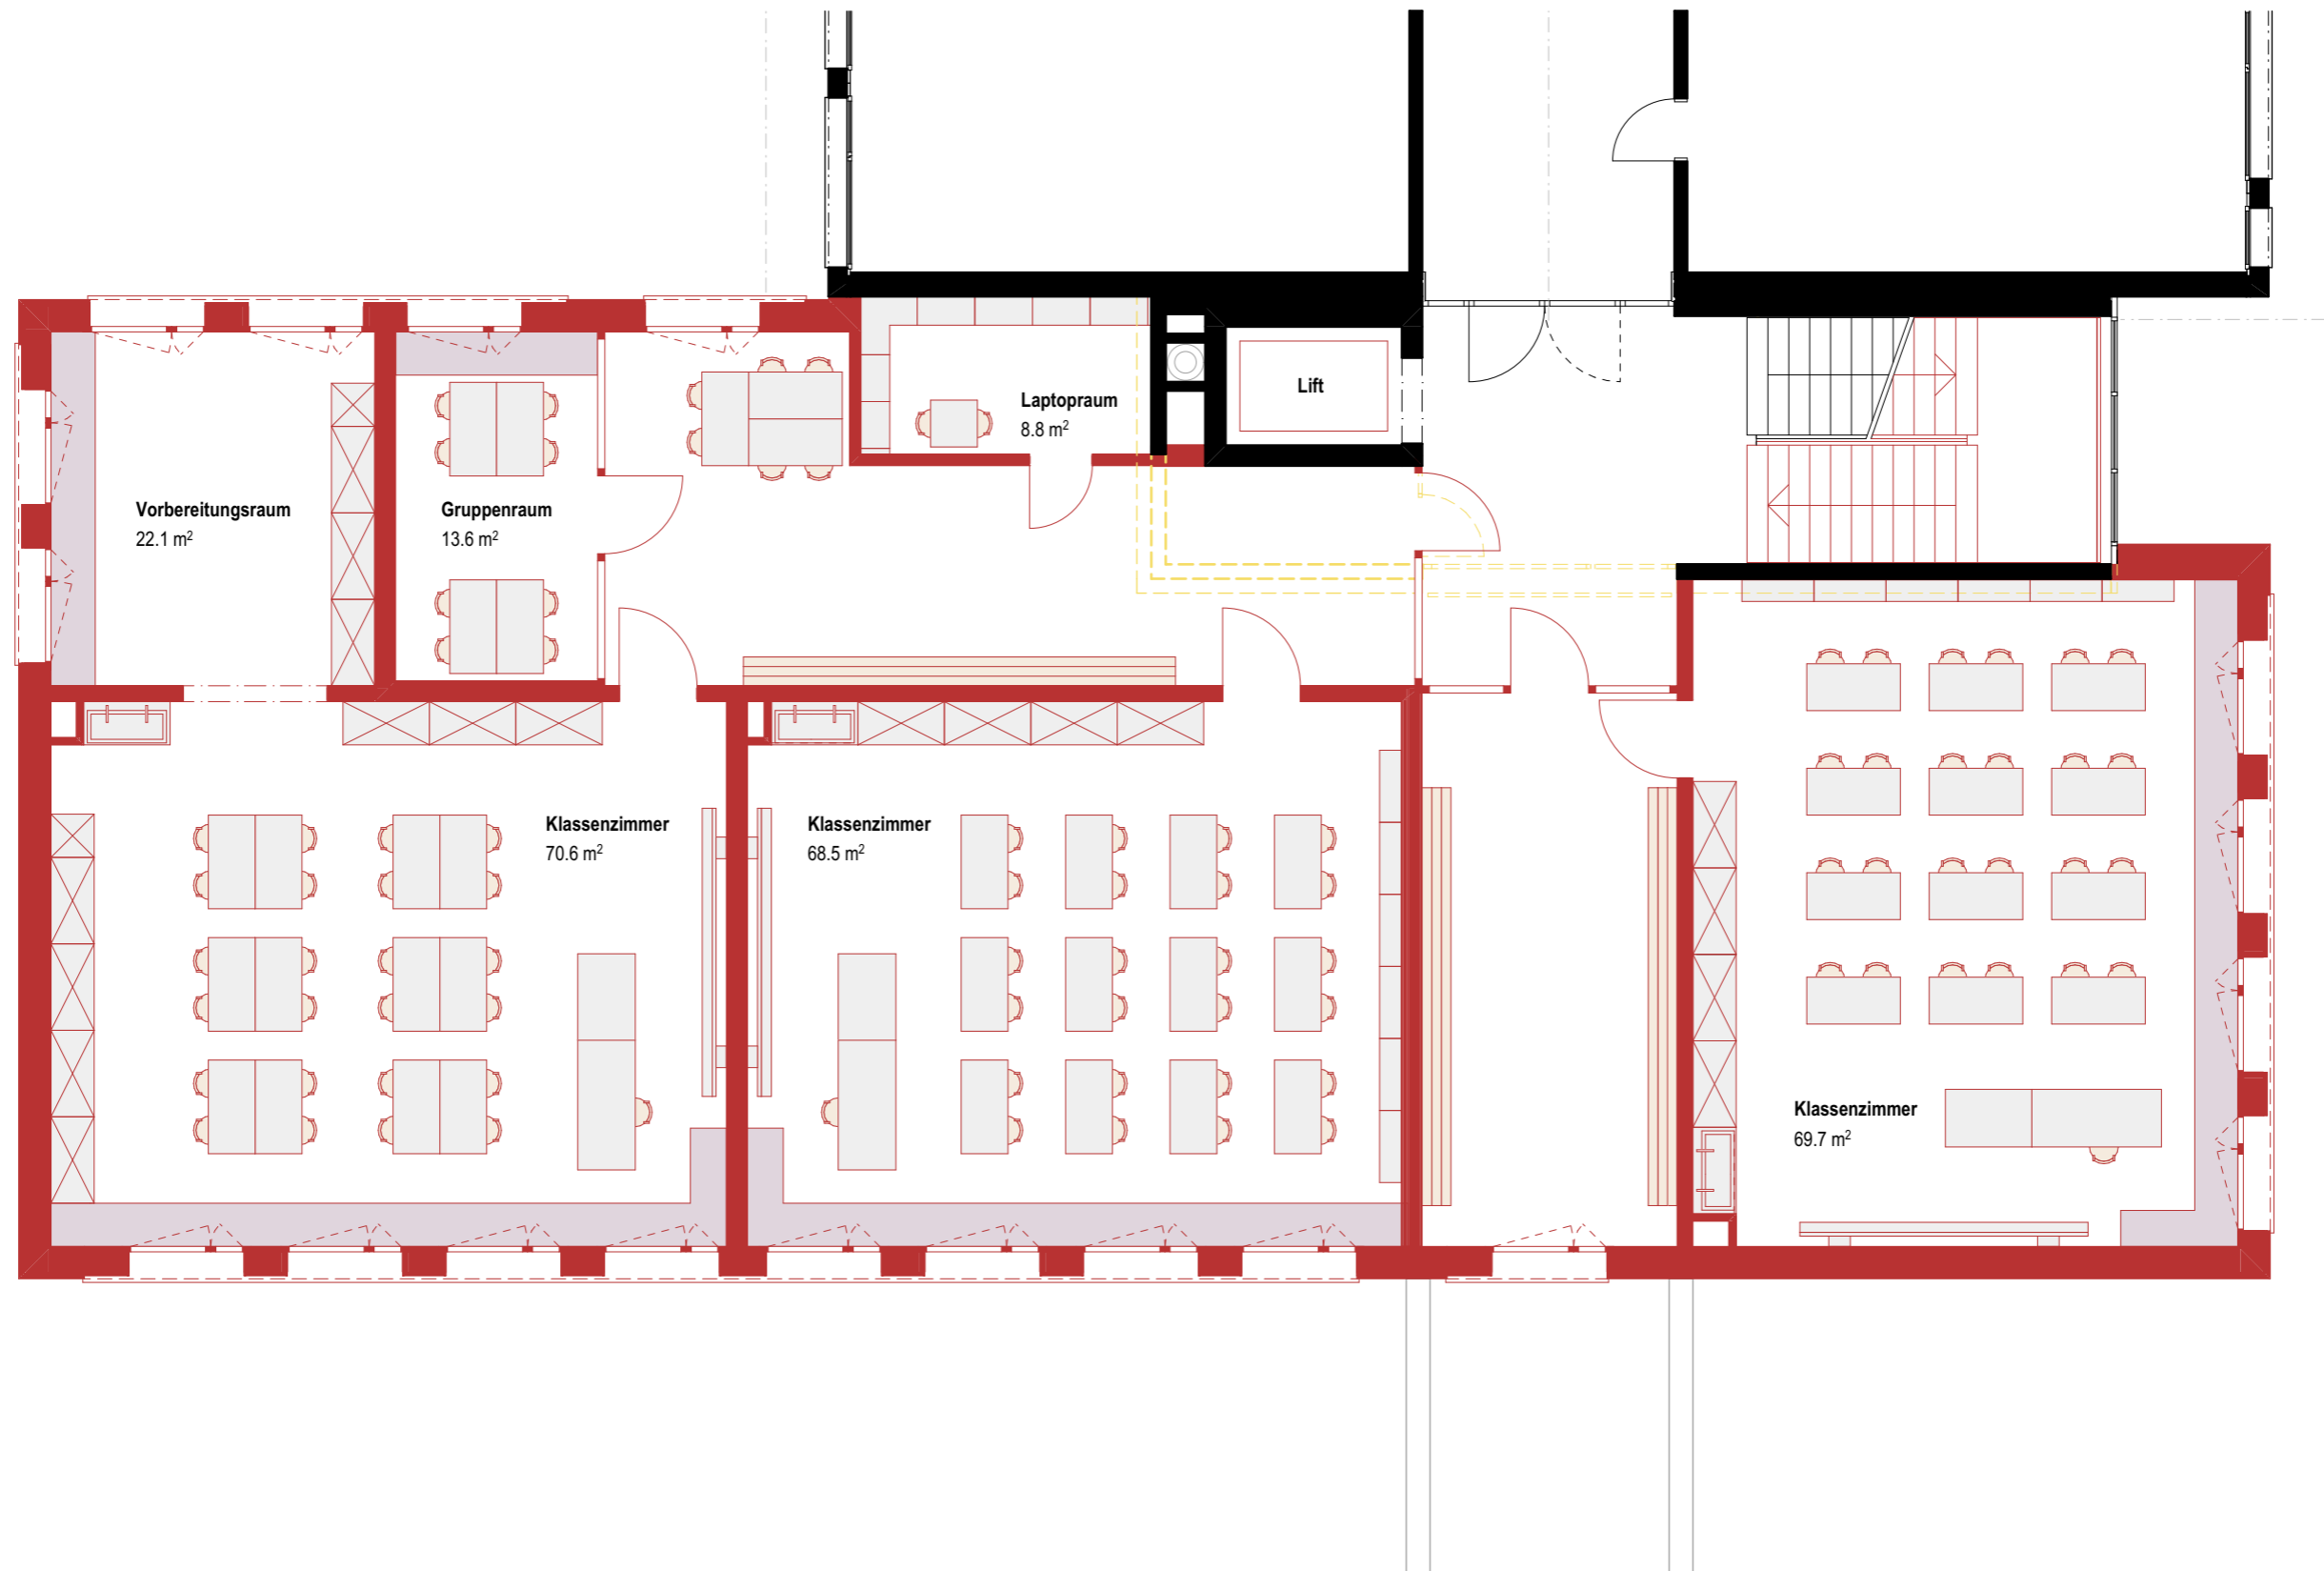

Aufstockung Sonneweid II
2. Obergeschoss 1:100


Bestand Abbruch Neu

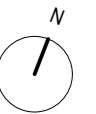


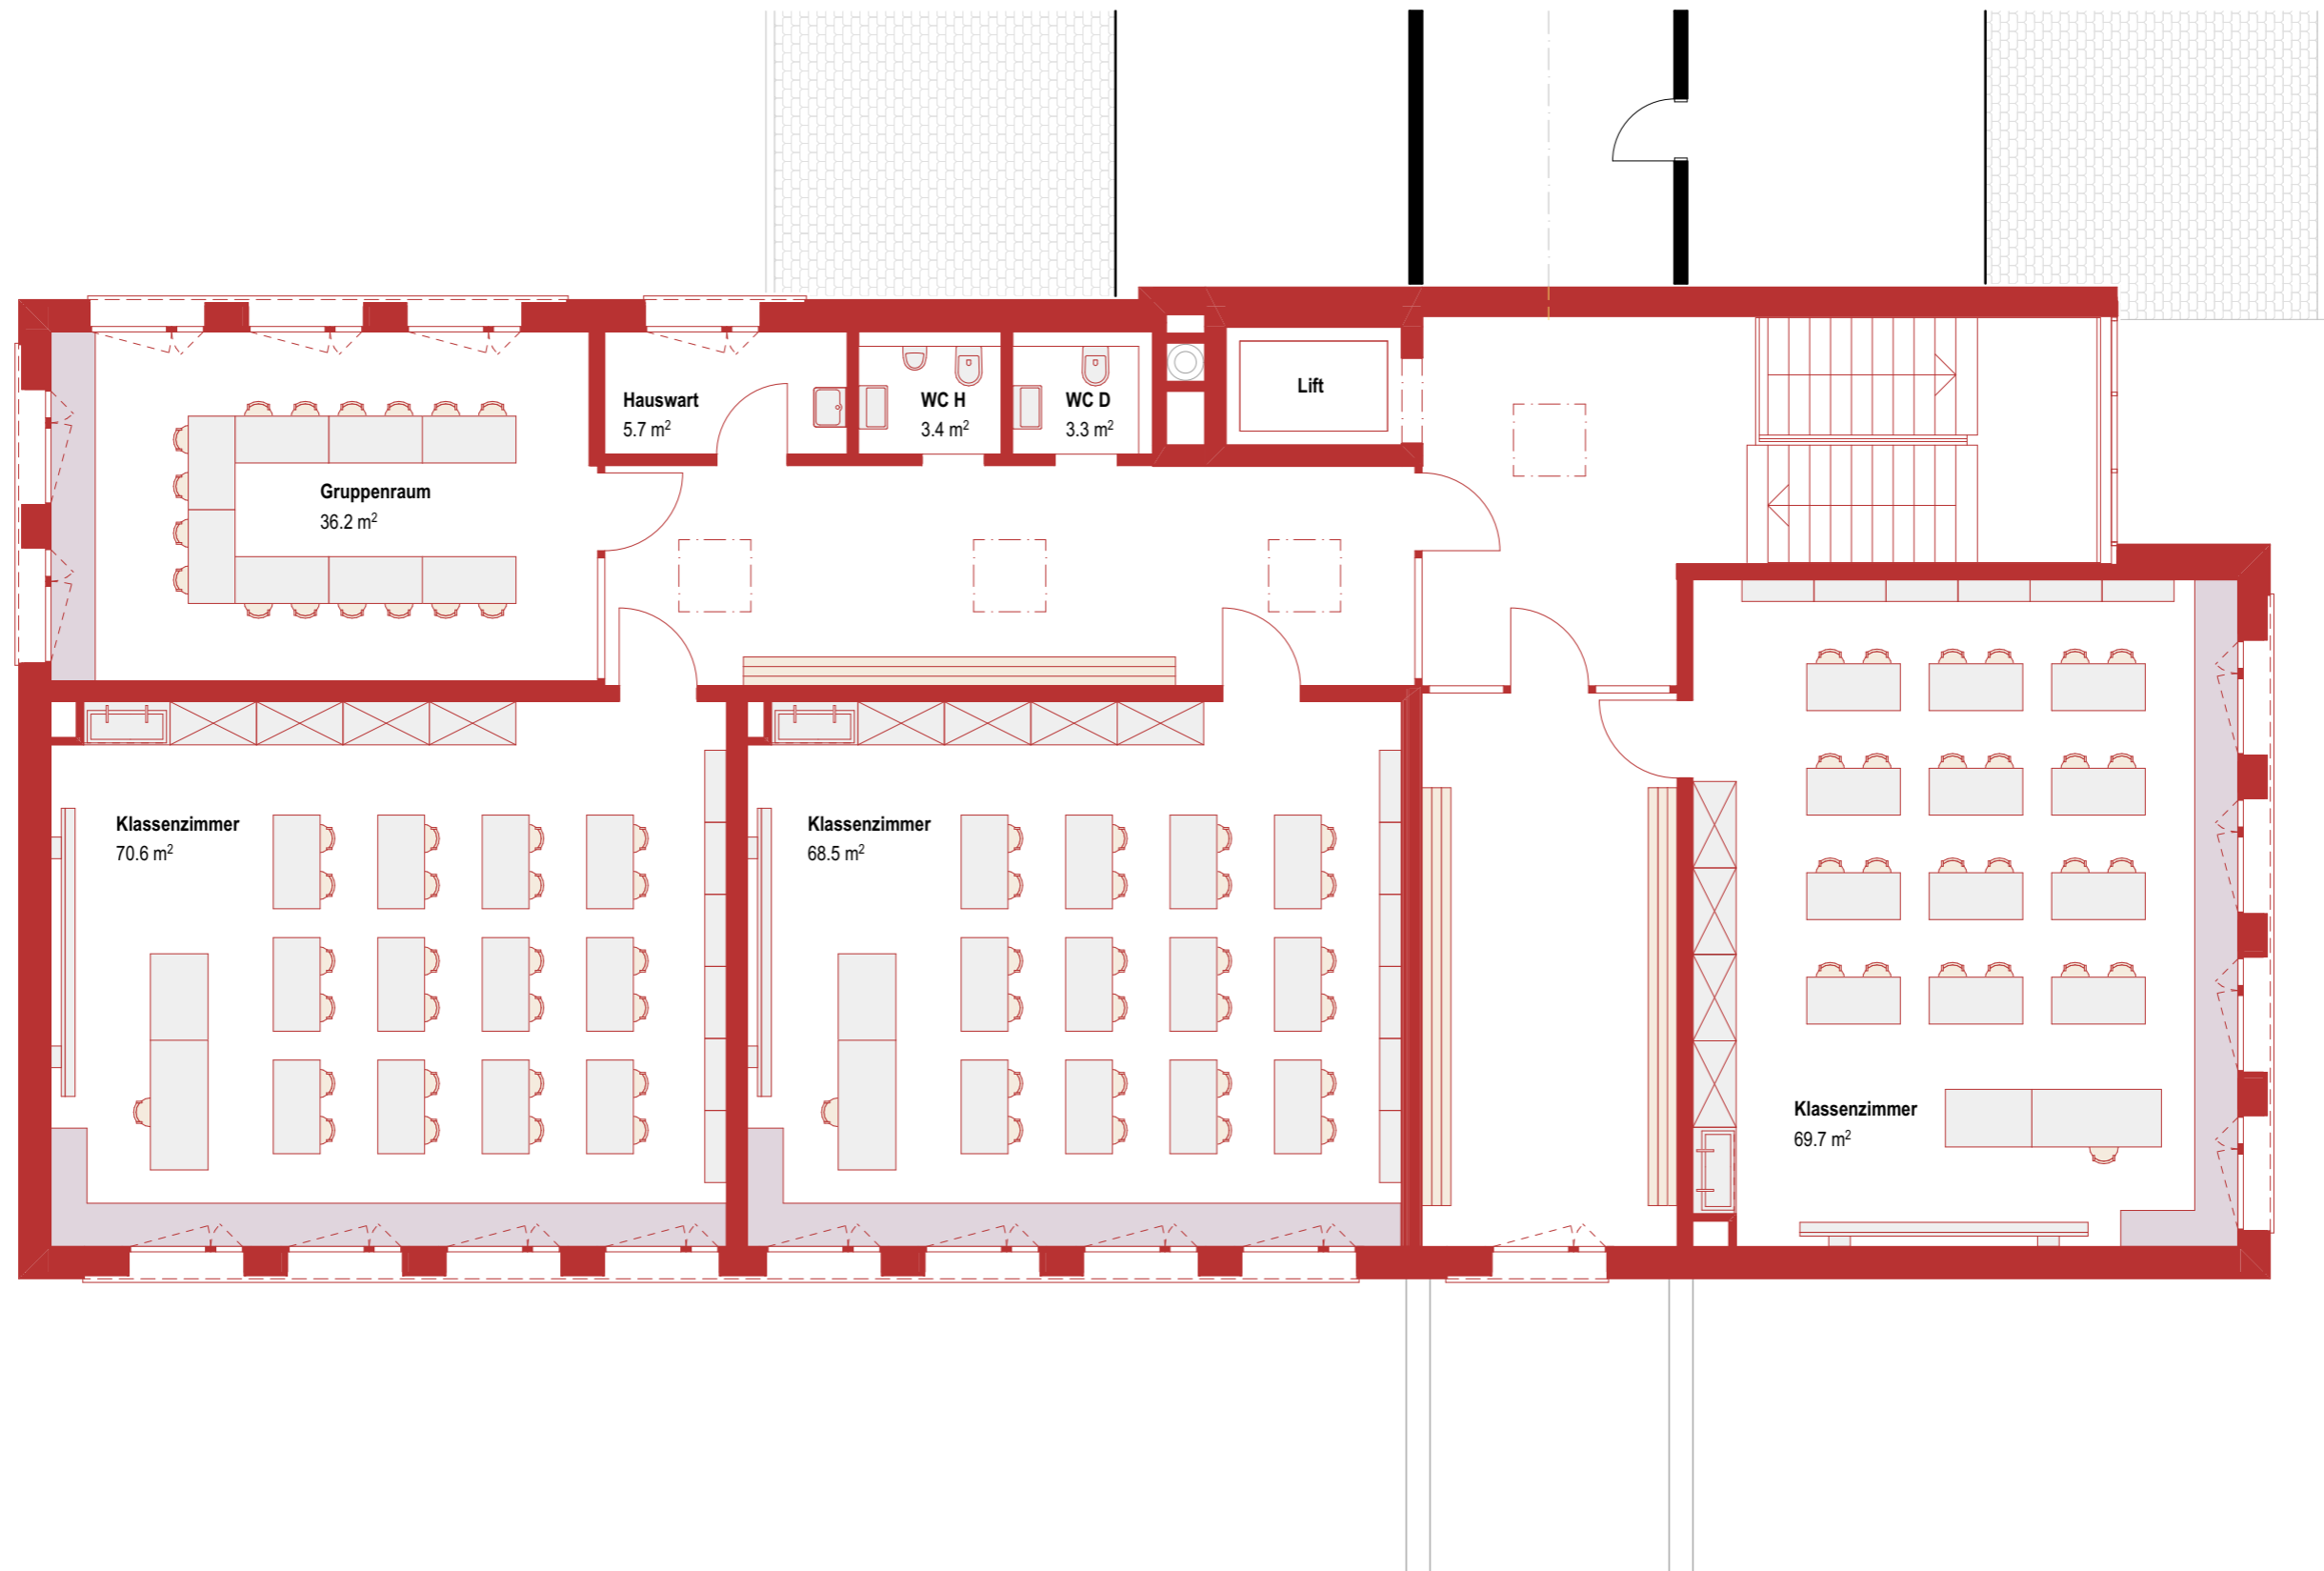

Aufstockung Sonneweid II
3. Obergeschoss 1:100


Bestand Abbruch Neu

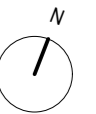


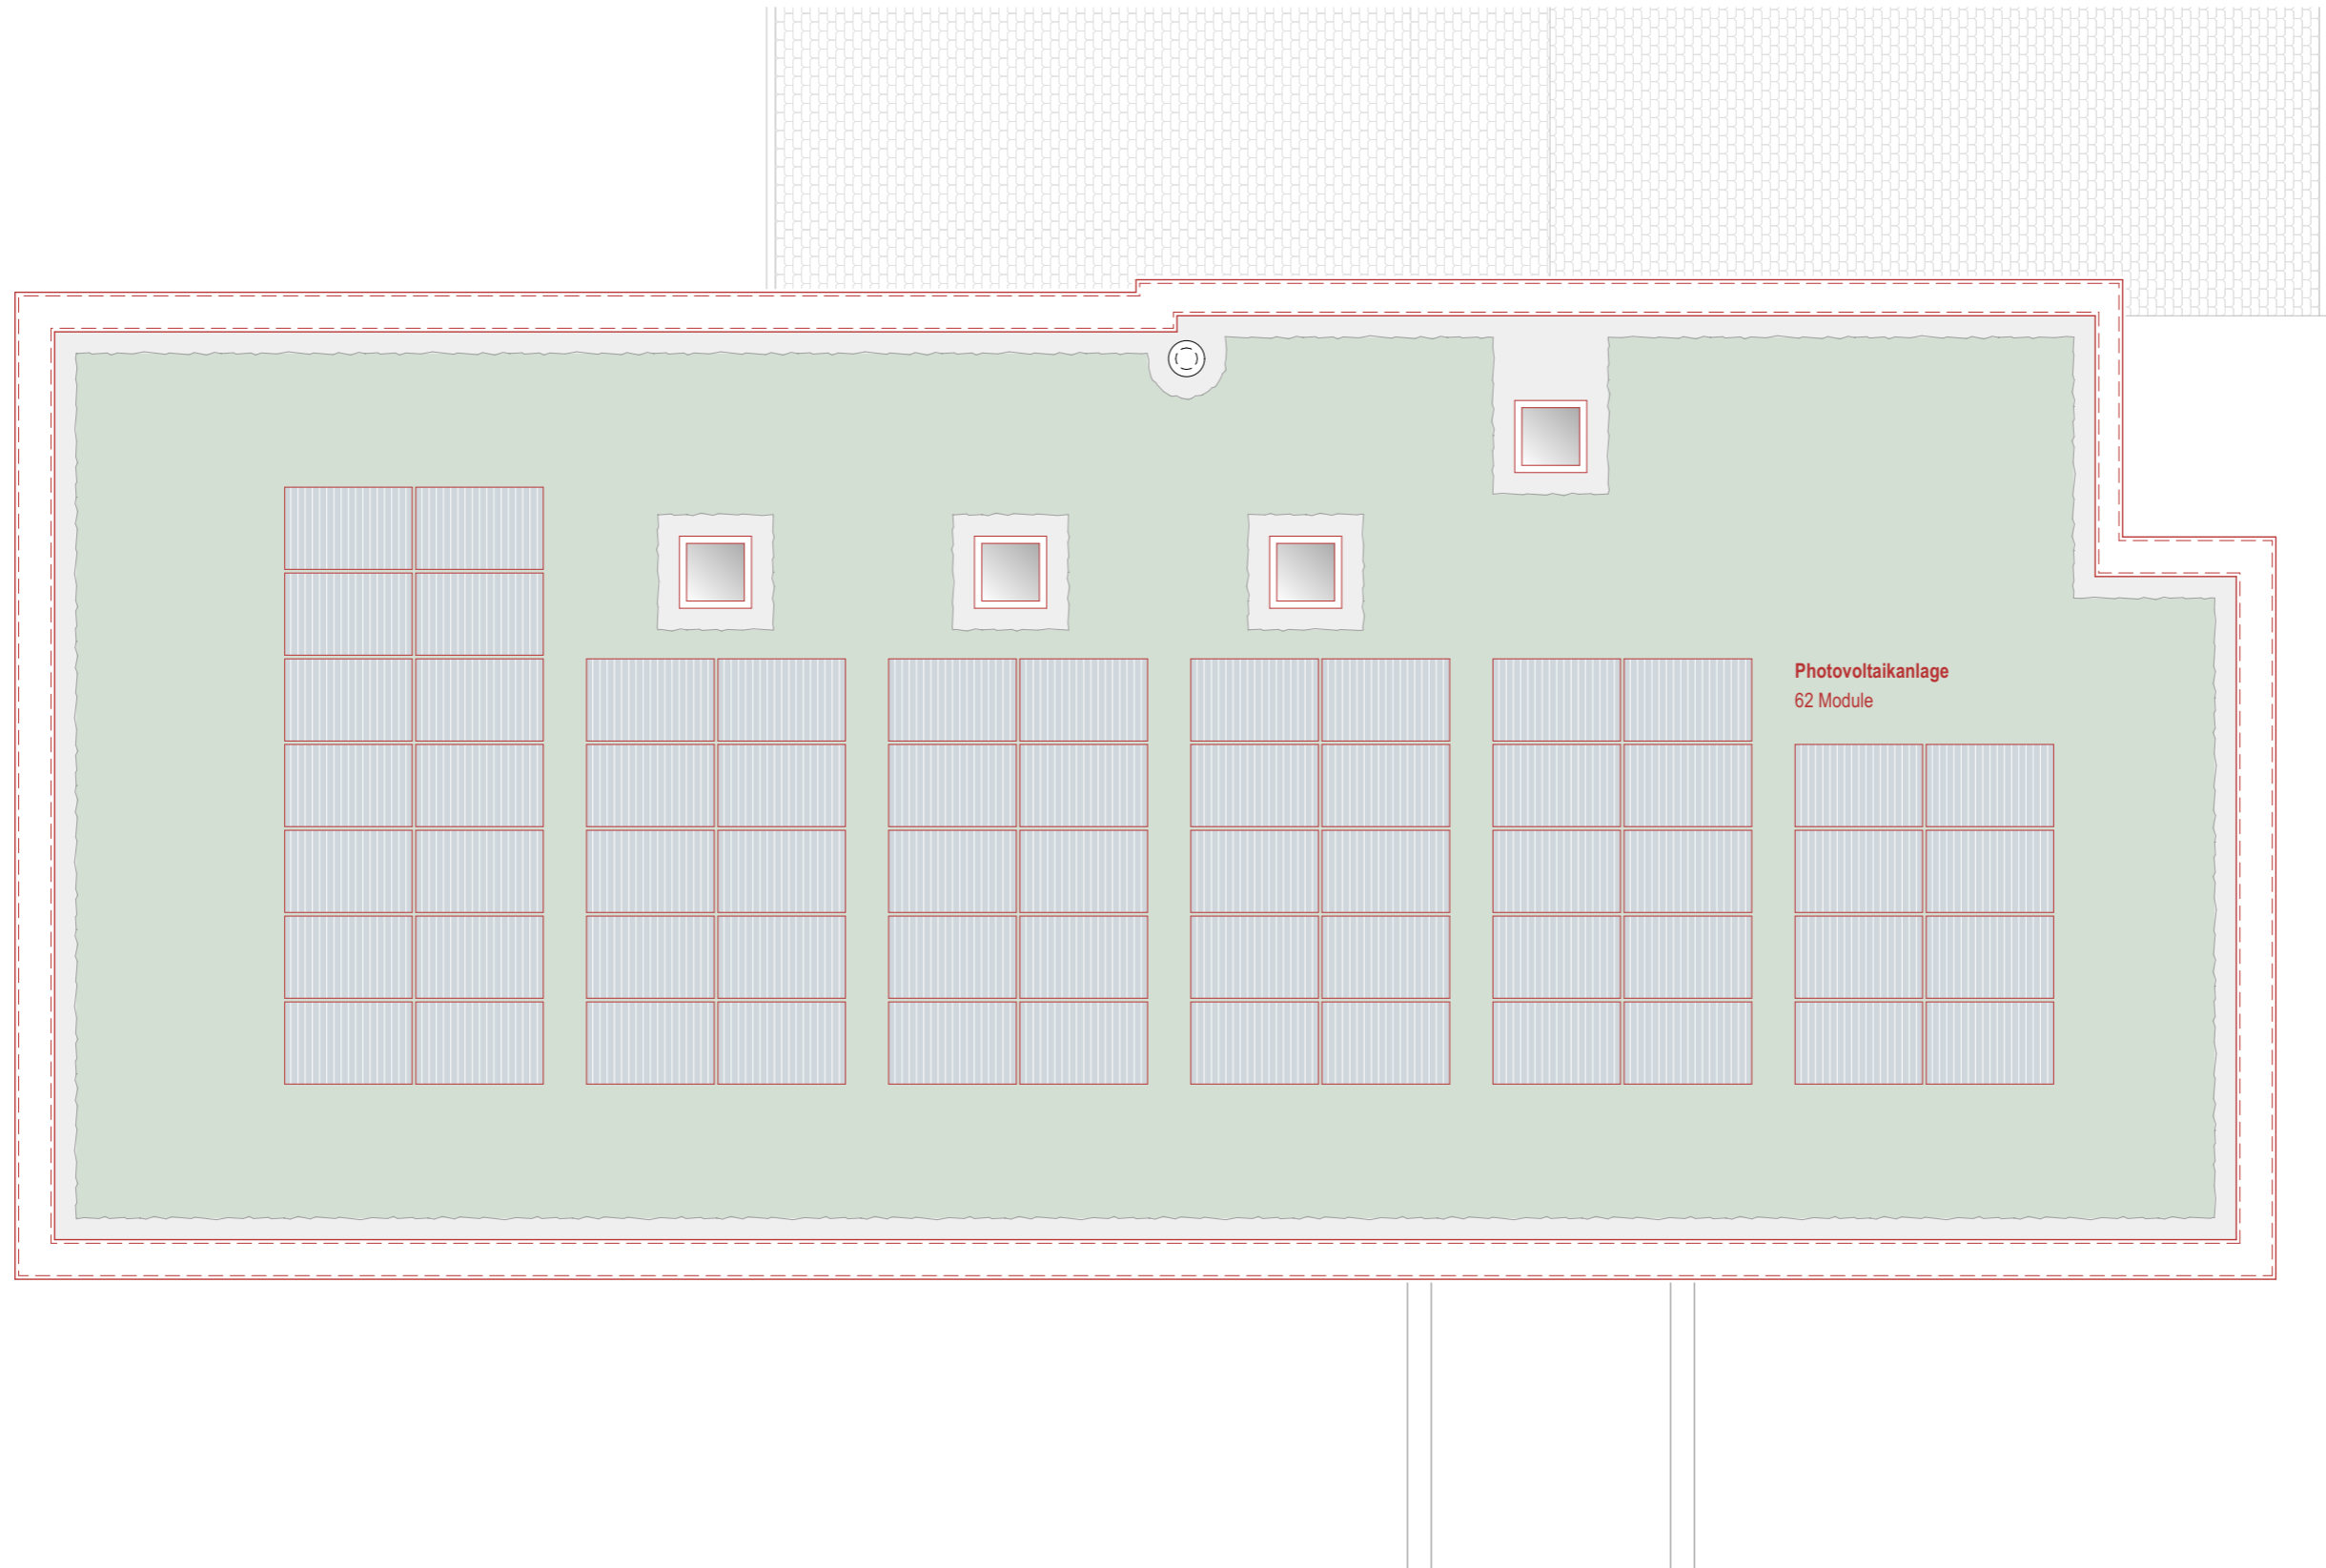

Aufstockung Sonneweid II
Dachaufsicht 1:100


■ Bestand ■ Abbruch ■ Neu

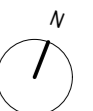

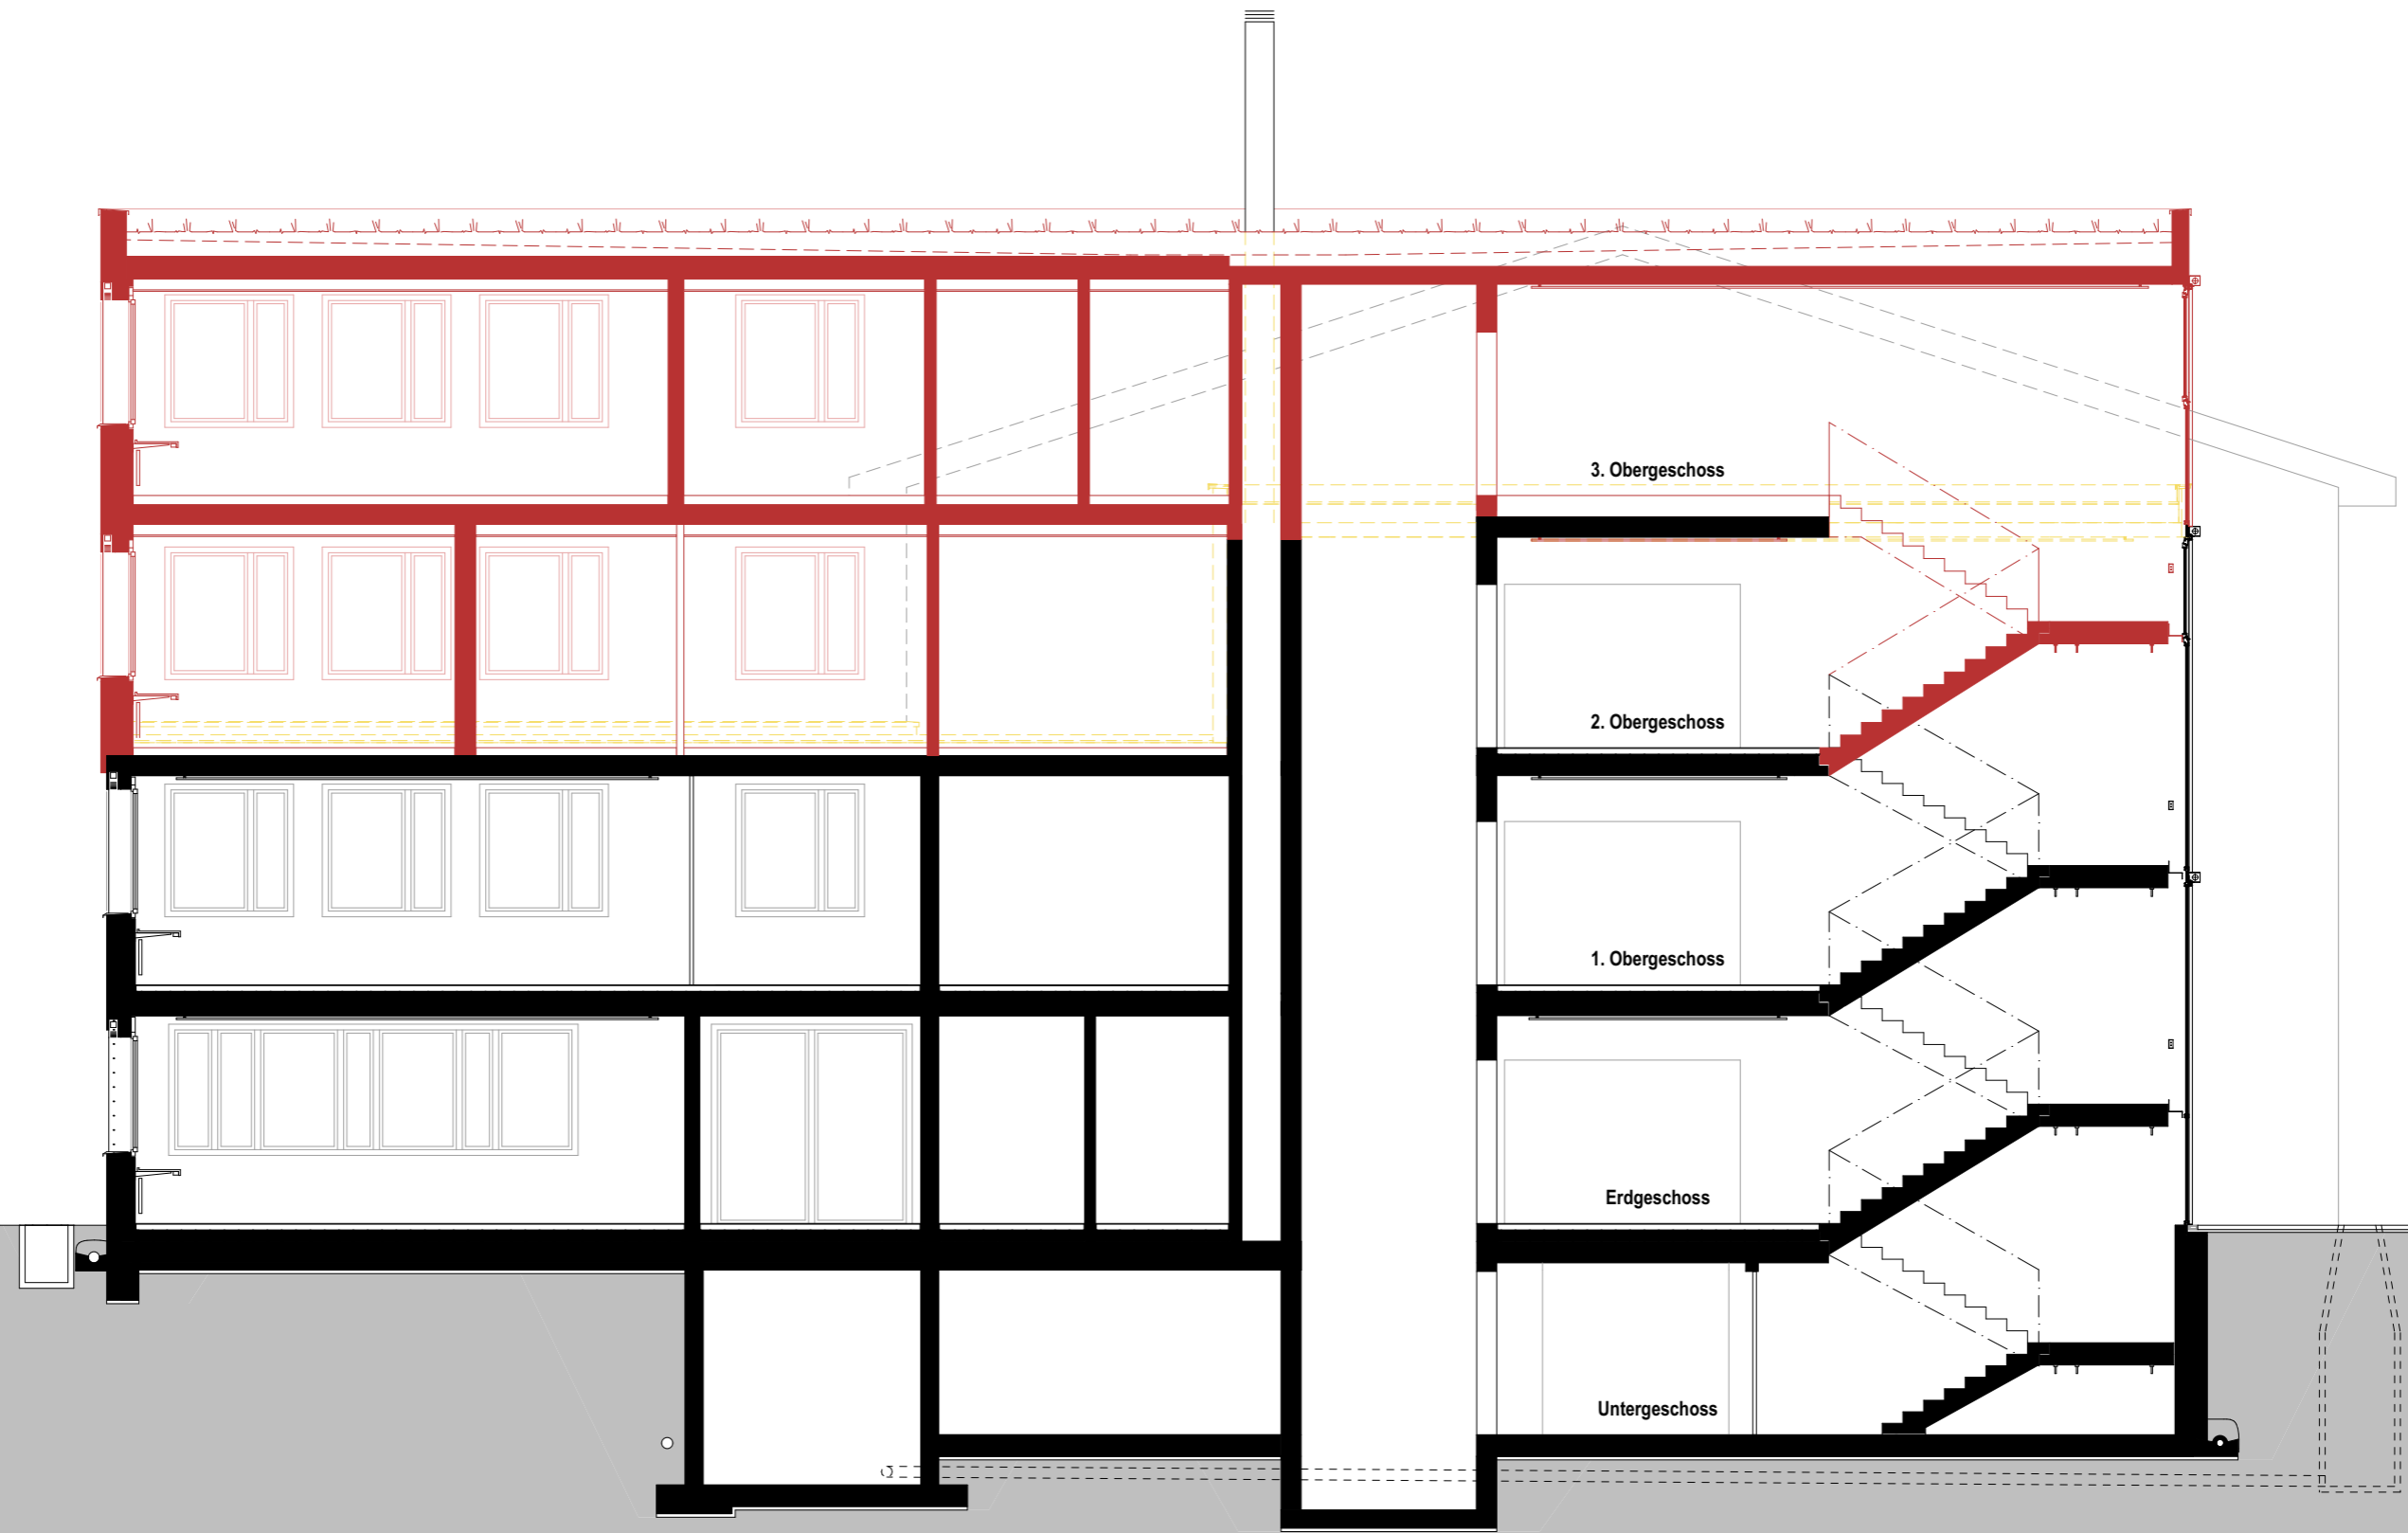

Aufstockung Sonneweid II
Schnitt A 1:100

■ Bestand ■ Abbruch ■ Neu

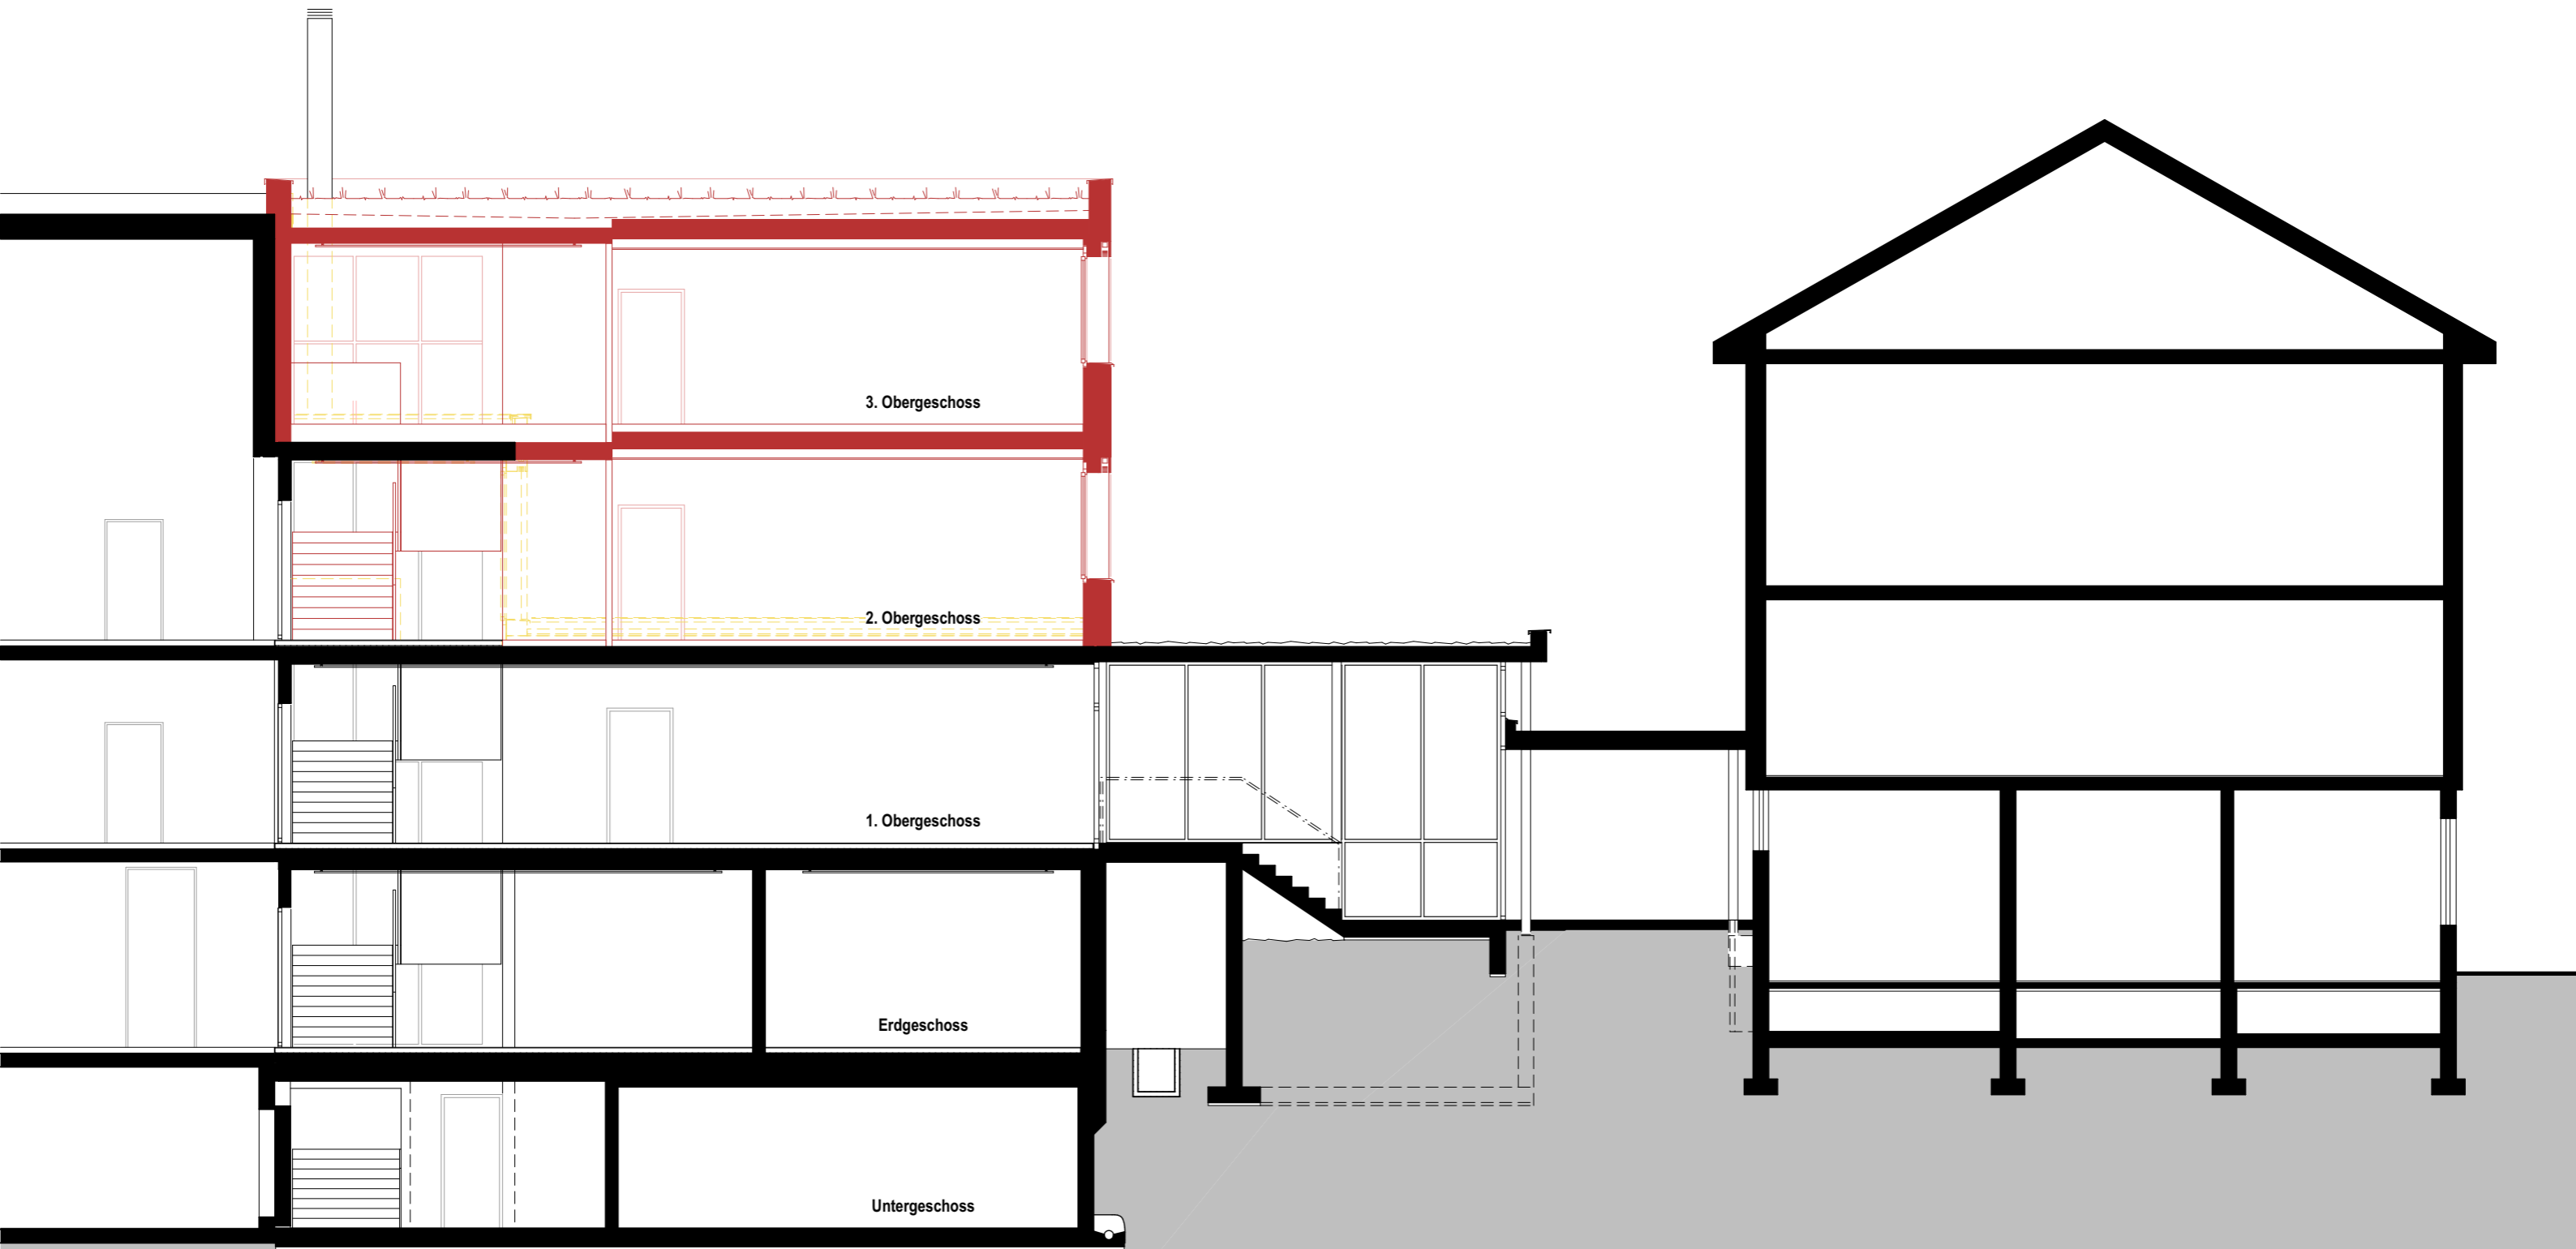

Aufstockung Sonneweid II
Schnitt B 1:100

■ Bestand ■ Abbruch ■ Neu




Aufstockung Sonneweid II
Nordfassade 1:100

■ Bestand ■ Abbruch ■ Neu




Aufstockung Sonneweid II
Ostfassade 1:100

■ Bestand ■ Abbruch ■ Neu

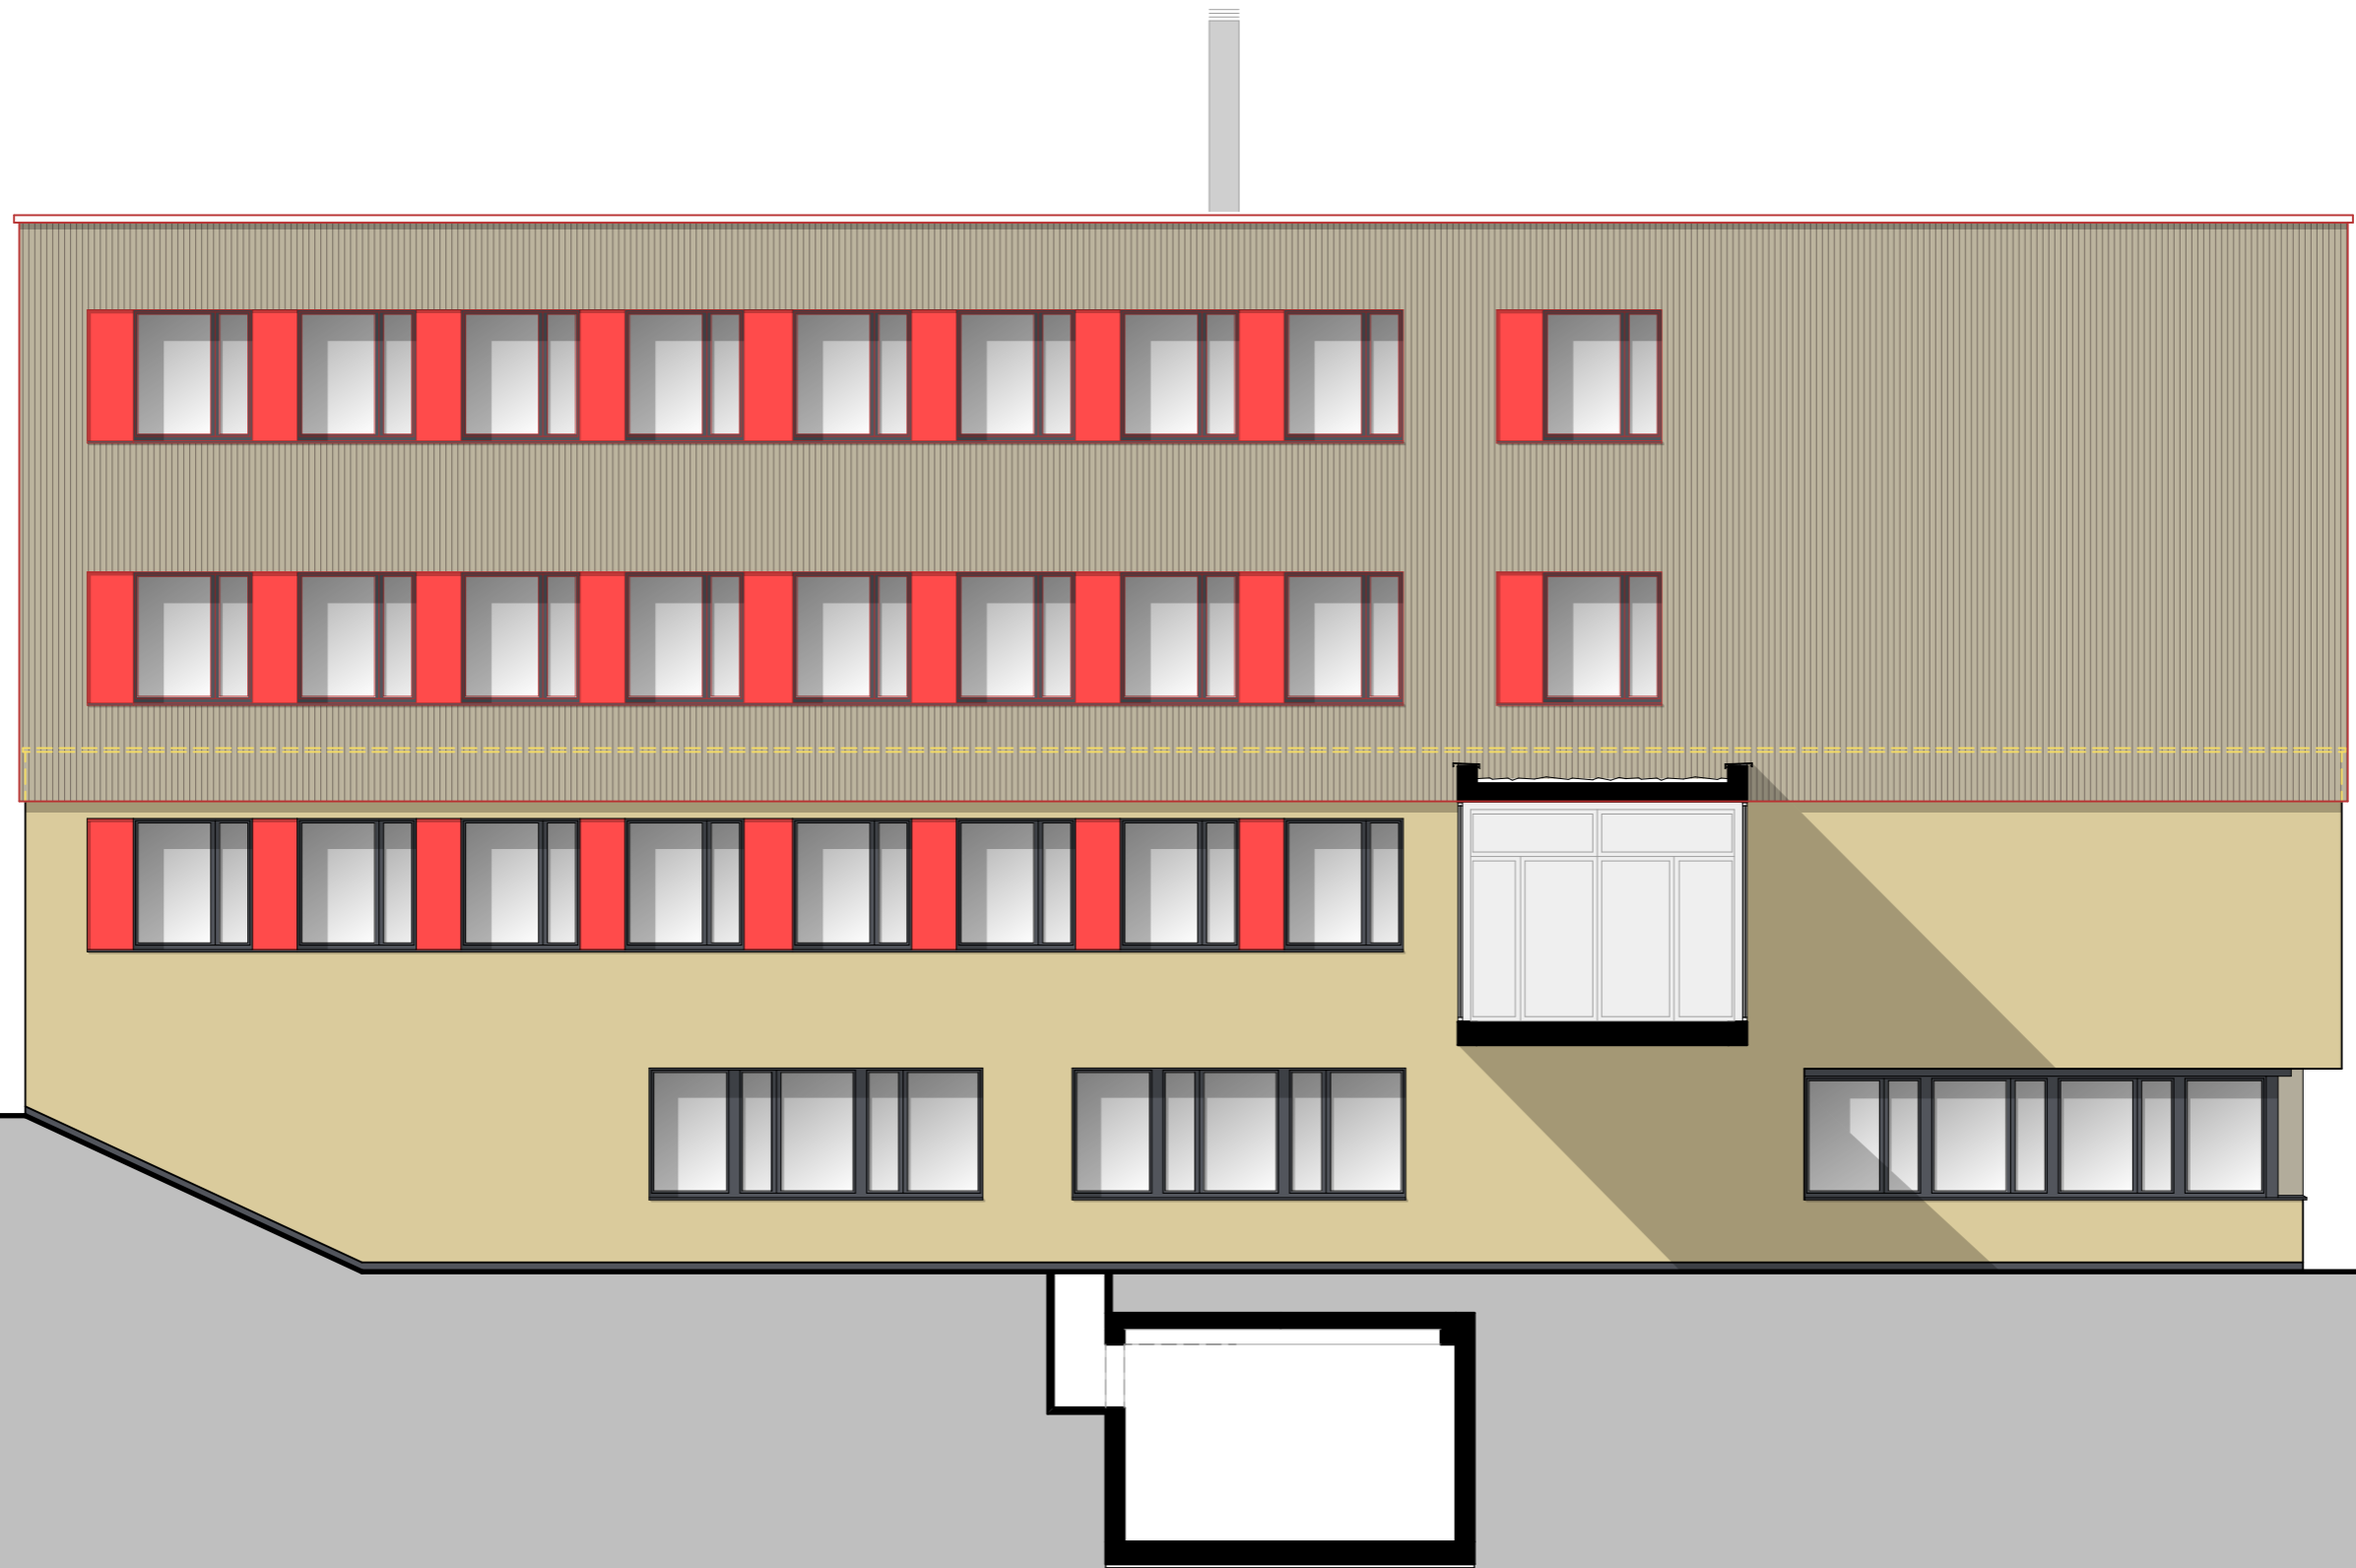


Aufstockung Sonneweid II
Südfassade 1:100

■ Bestand ■ Abbruch ■ Neu

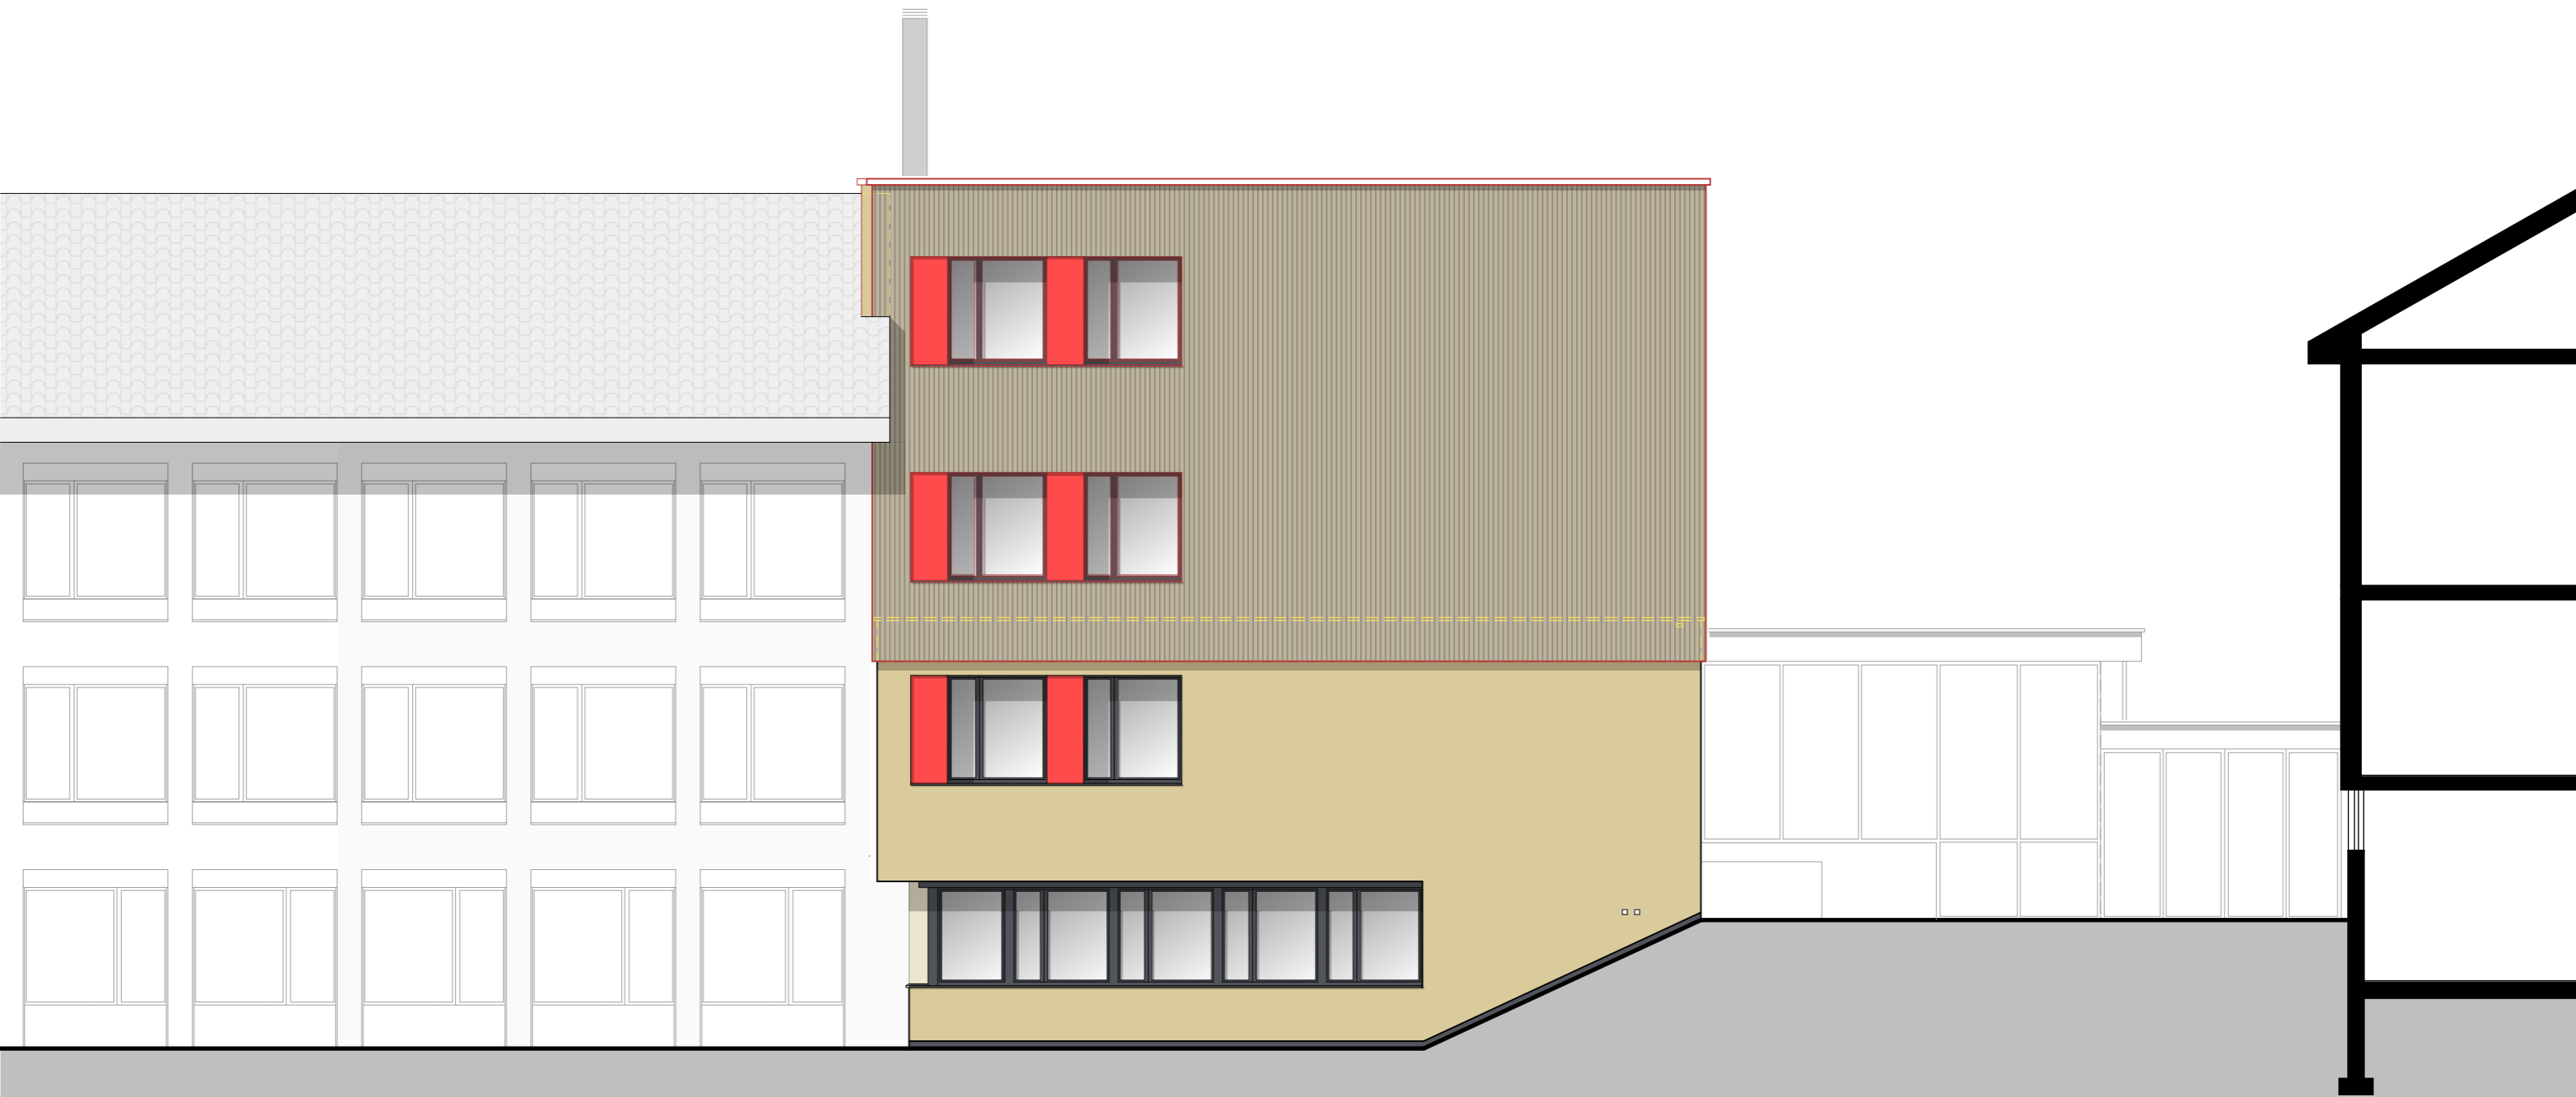


Aufstockung Sonneweid II
Westfassade 1:100


■ Bestand ■ Abbruch ■ Neu

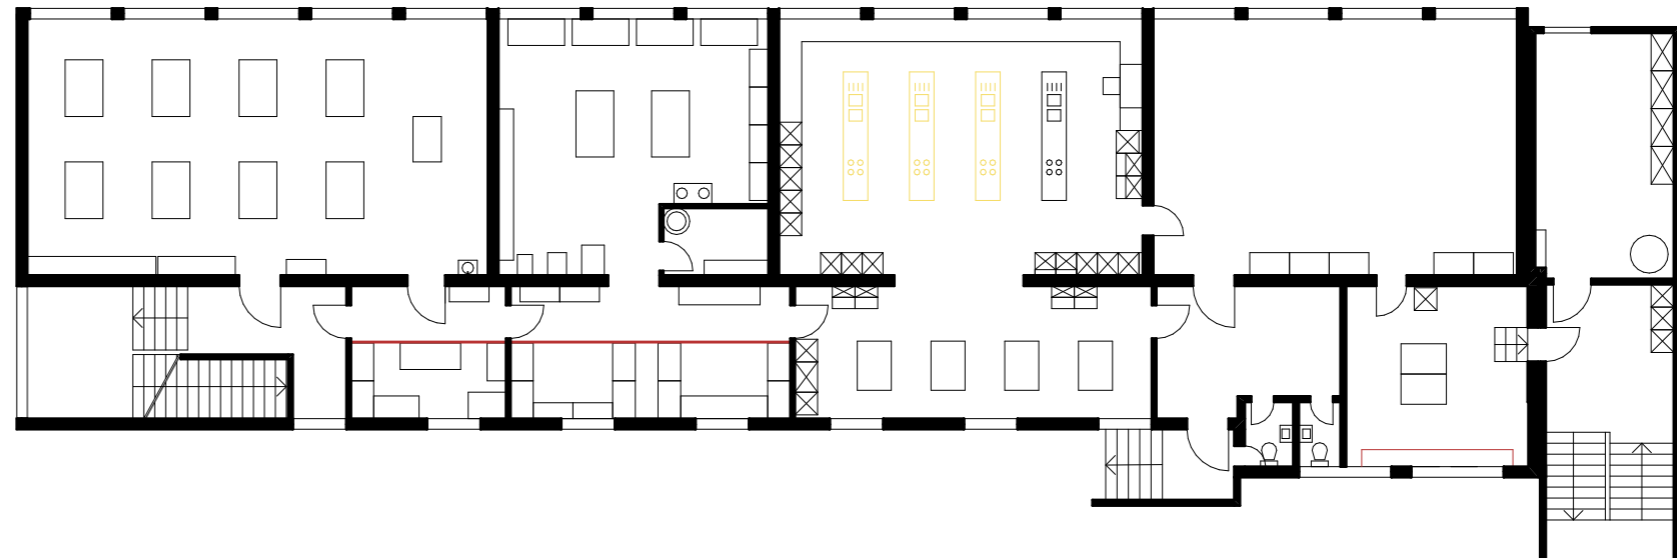

Untergeschoss

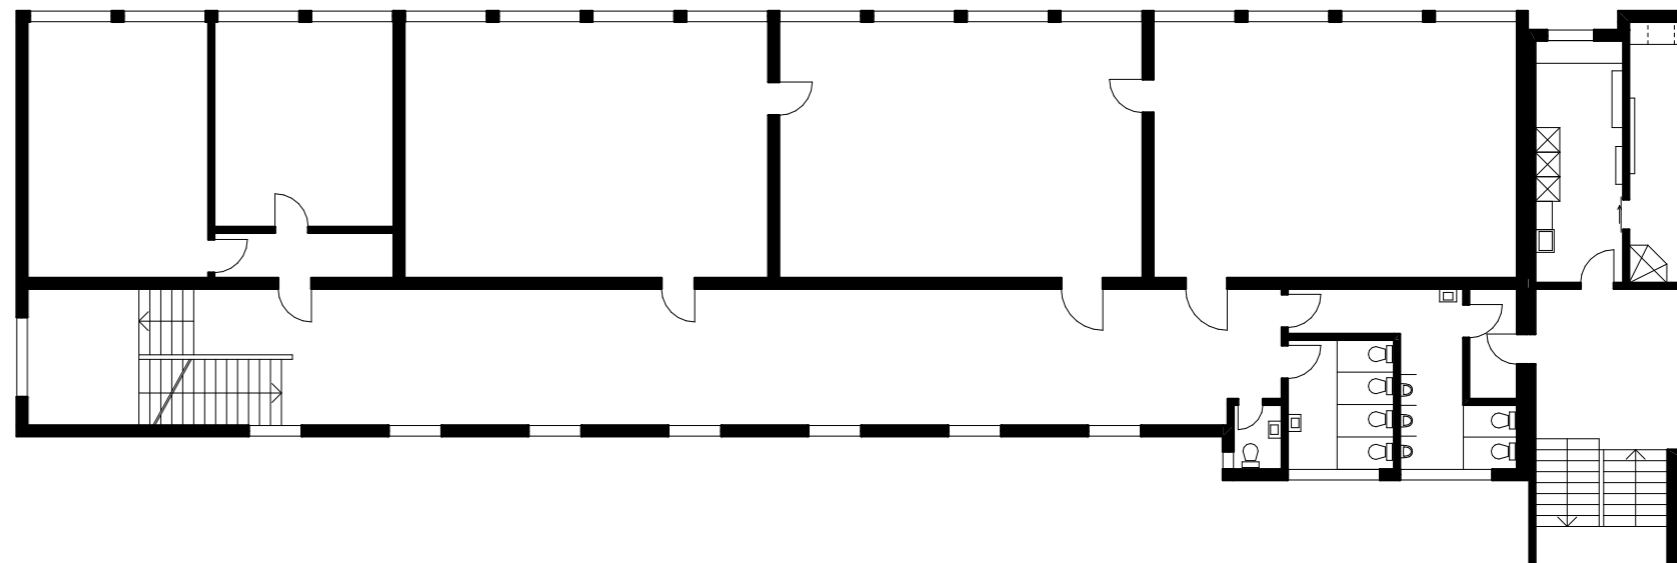

Erdgeschoss

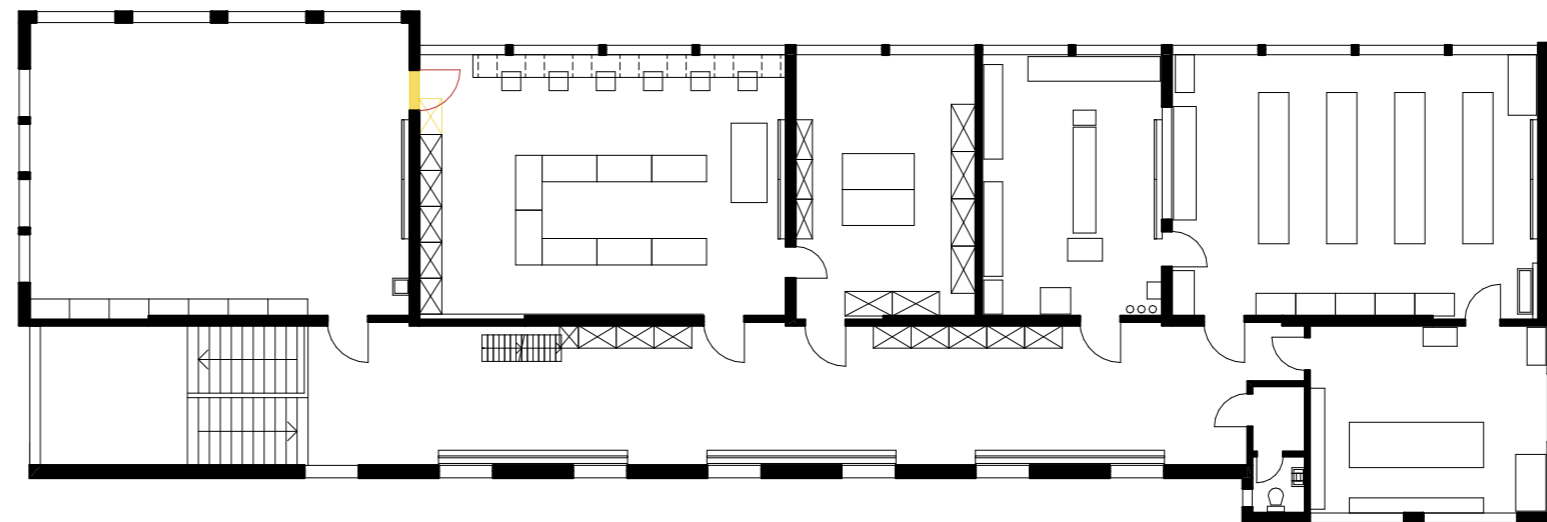

Obergeschoss

Umstrukturierung Sonneweid I
Grundrisse 1:200

■ Bestand ■ Abbruch ■ Neu

