




Querschnitt Teilbereich B Hofstatt

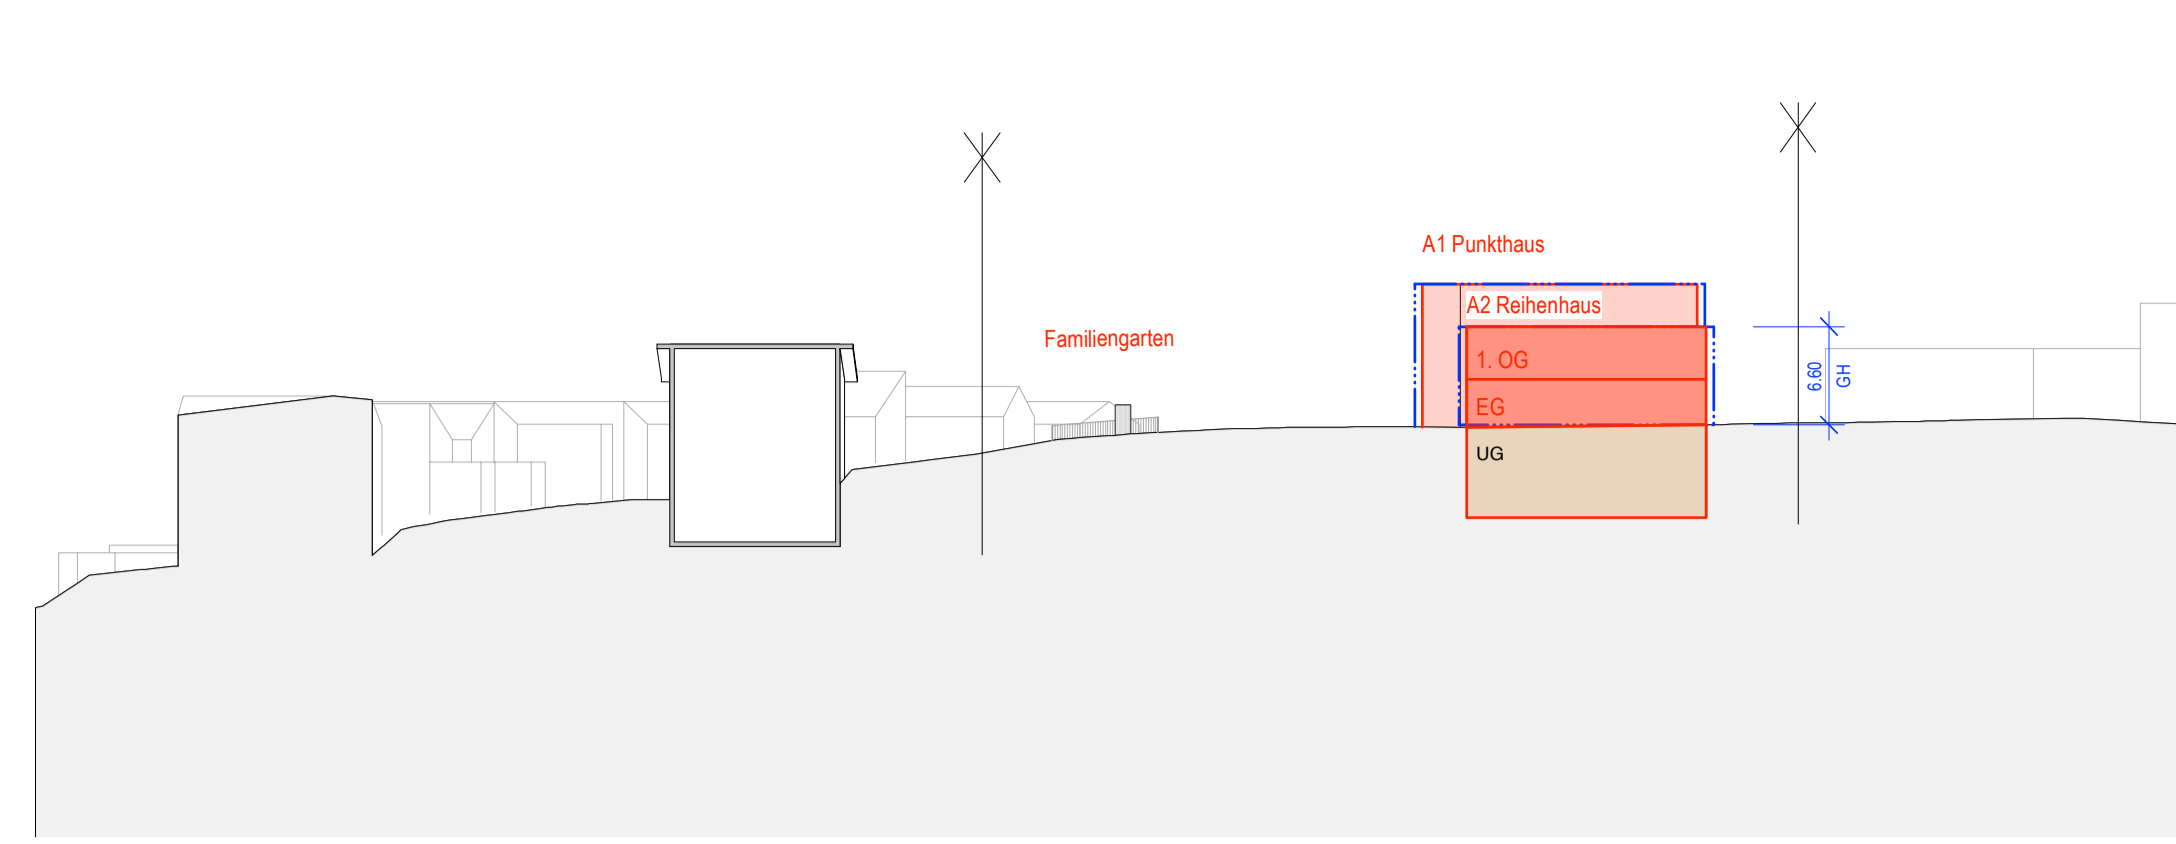

Querschnitt Teilbereich A Siedlung

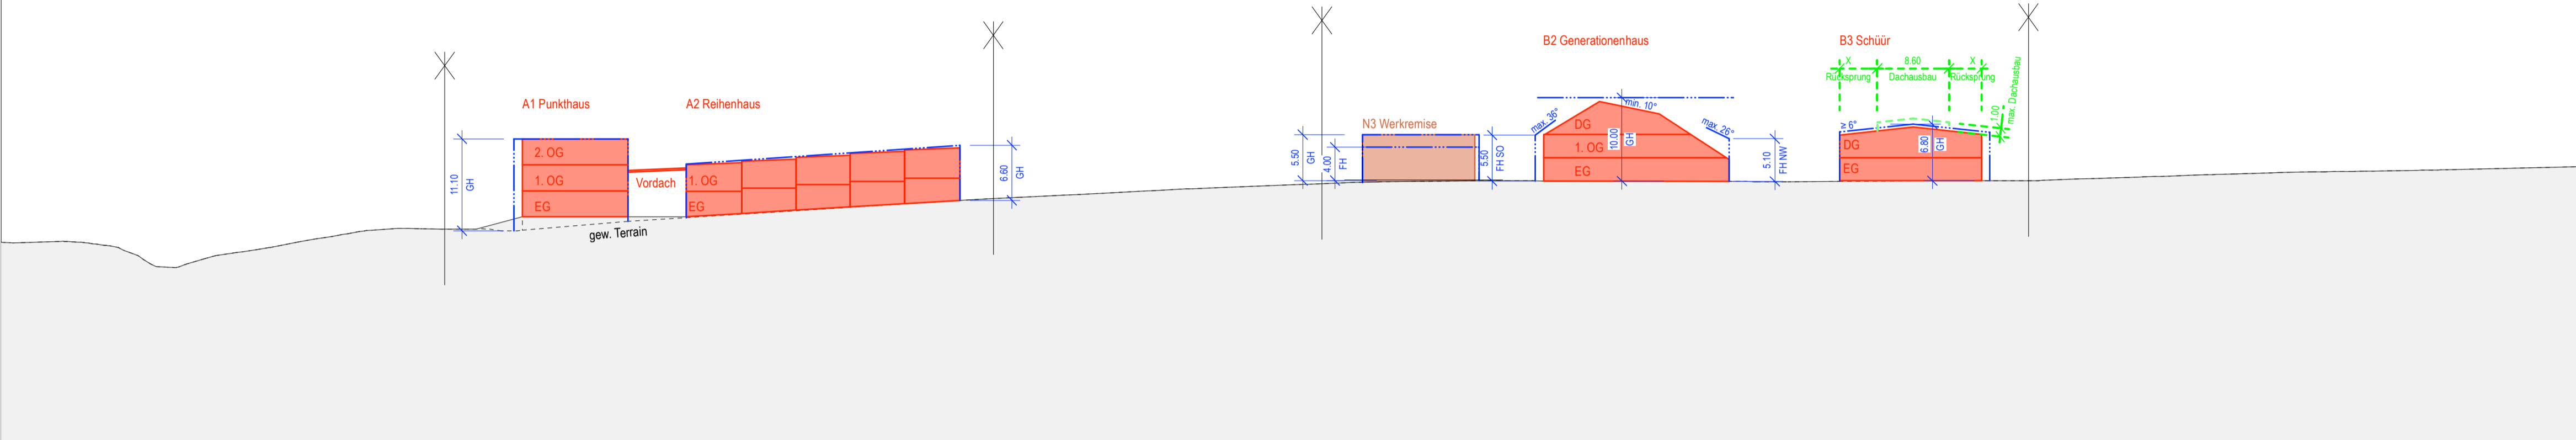

Längsschnitt Gestaltungsplanperimeter

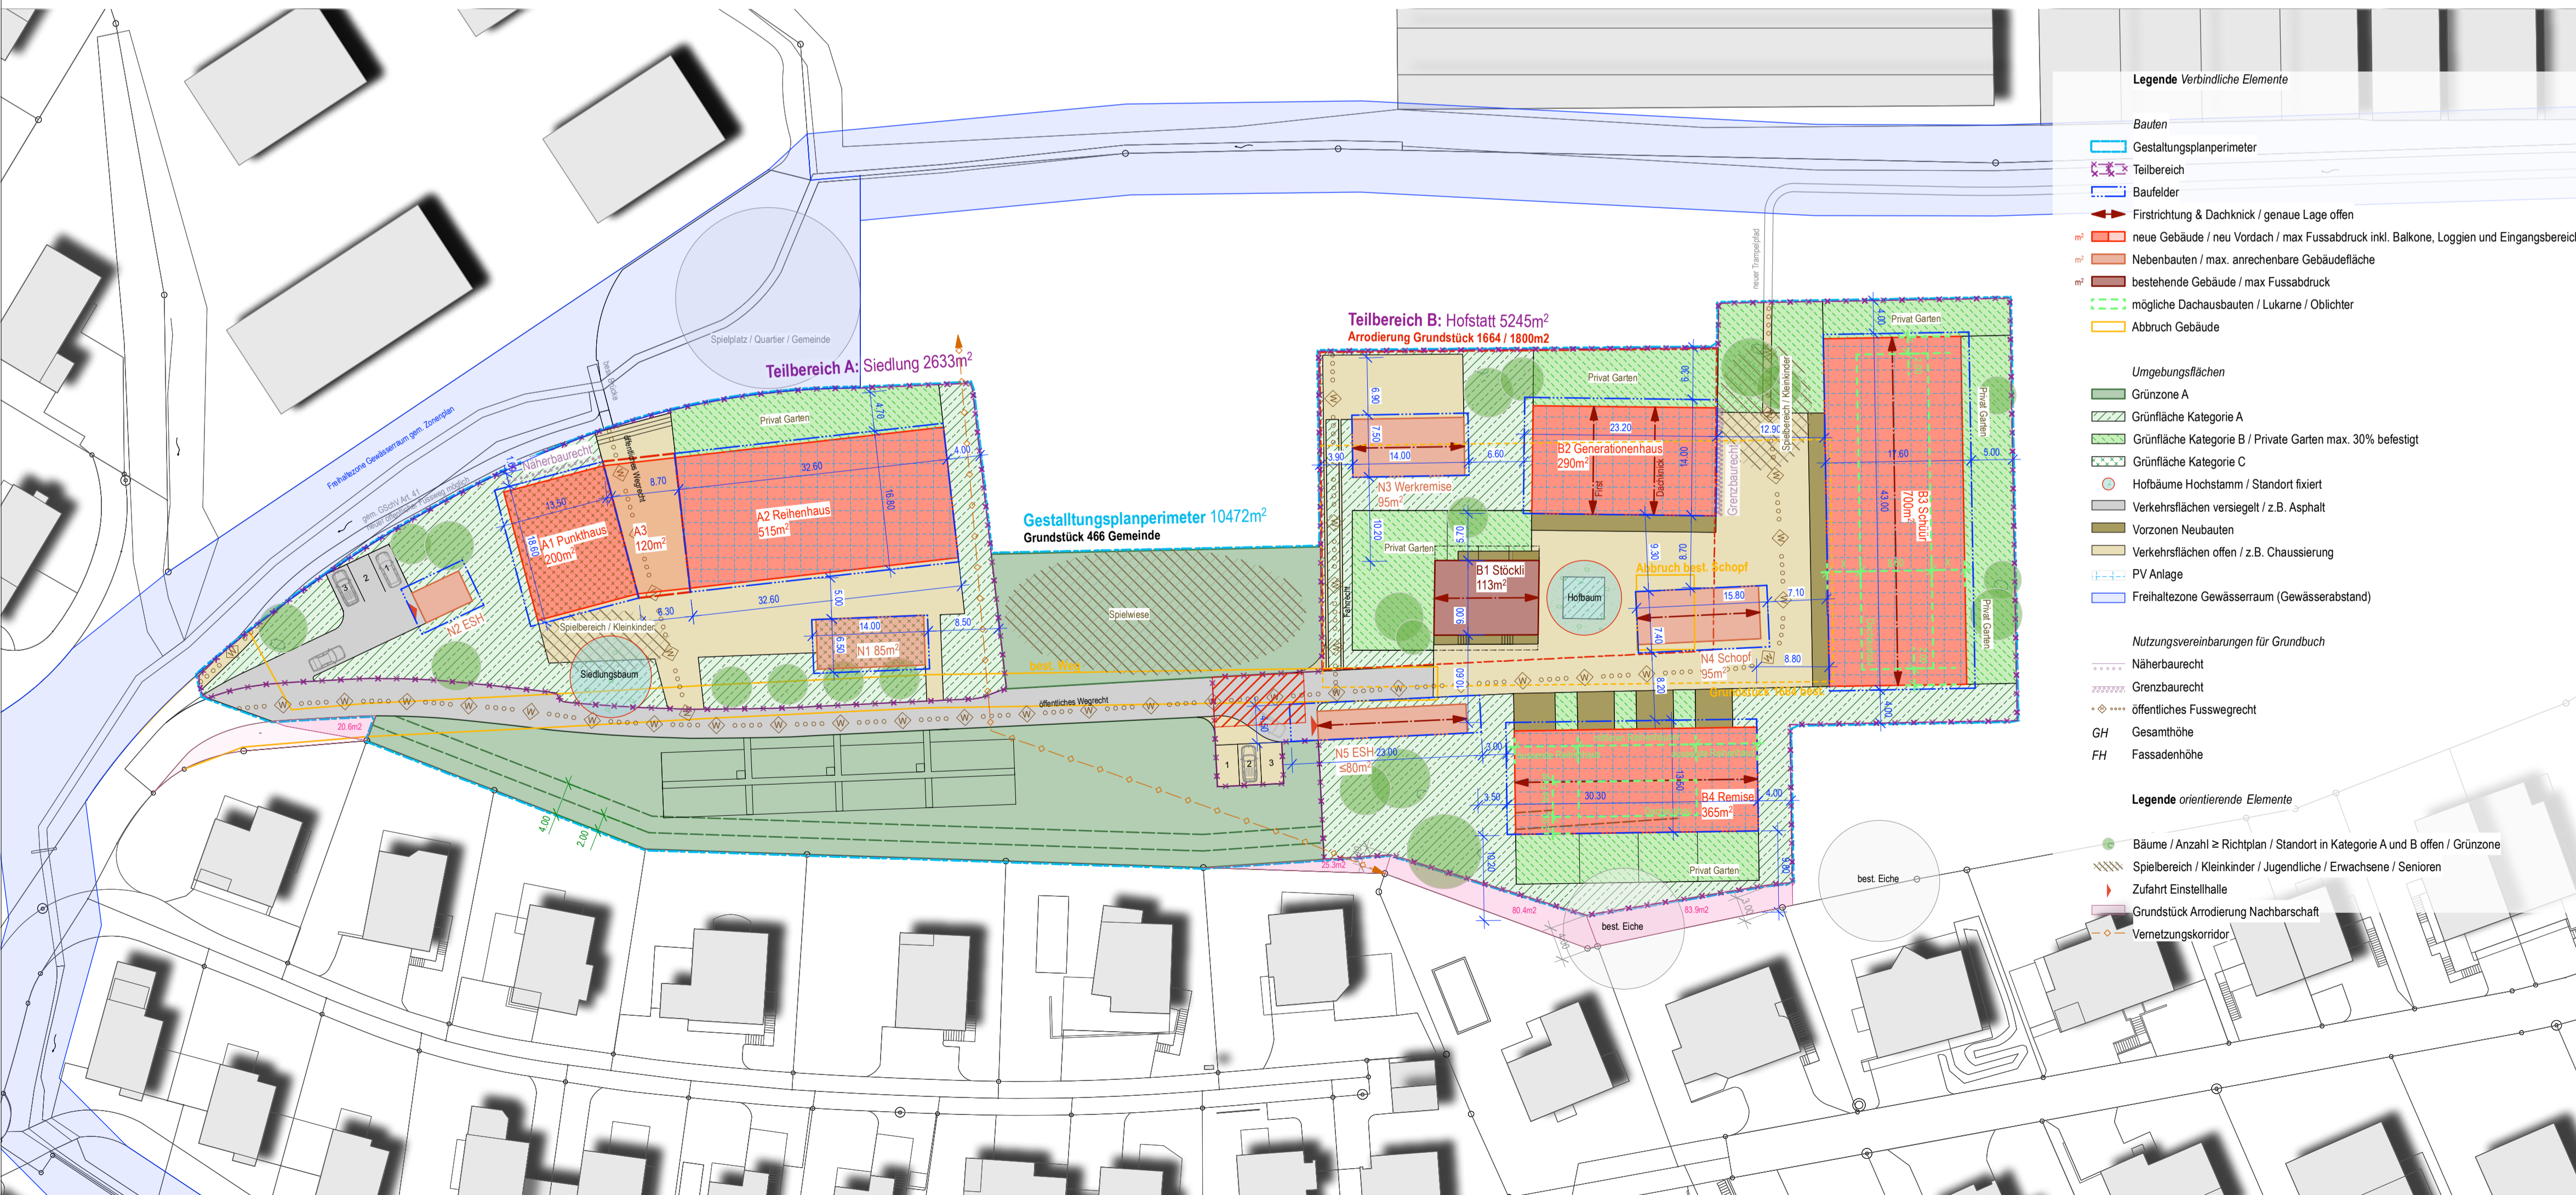

öffentliche Auflage von / bis:



zur Auflage genehmigt:

Die Grundeigentümer Parzelle 466:
Gemeinde Neuenkirch

Gemeindepräsident:
Gemeindeschreiber:

Die Grundeigentümer Parzelle 1664: Fam. Ettlin
Die Planverfasser:

? Ettlin
Lengacher Emmenegger Partner AG
Landformen AG

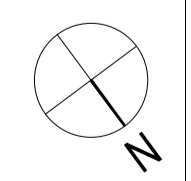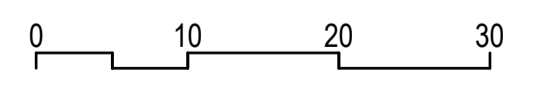

Gestaltungsplan Krauerhusegg Neuenkirch

Situation Ausschnitt Parzelle 466 & 1664 - Baubereich A & B - verbindlich
Gestaltungsplan

Plan Nr.	1
Mst:	1:500
Format:	84x59.4
gez:	16.02.24 / vh
rev:	27.08.24 / vh