


1-Zeiler
28.70m
1-Zeiler
40.00m
1-Zeiler
2.90m
Total 71.6m

Einfassung Robinie
25m
Einfassung Robinie
32m
Einfassung Robinie
38m
Einfassung Robinie
34m
Total 129m

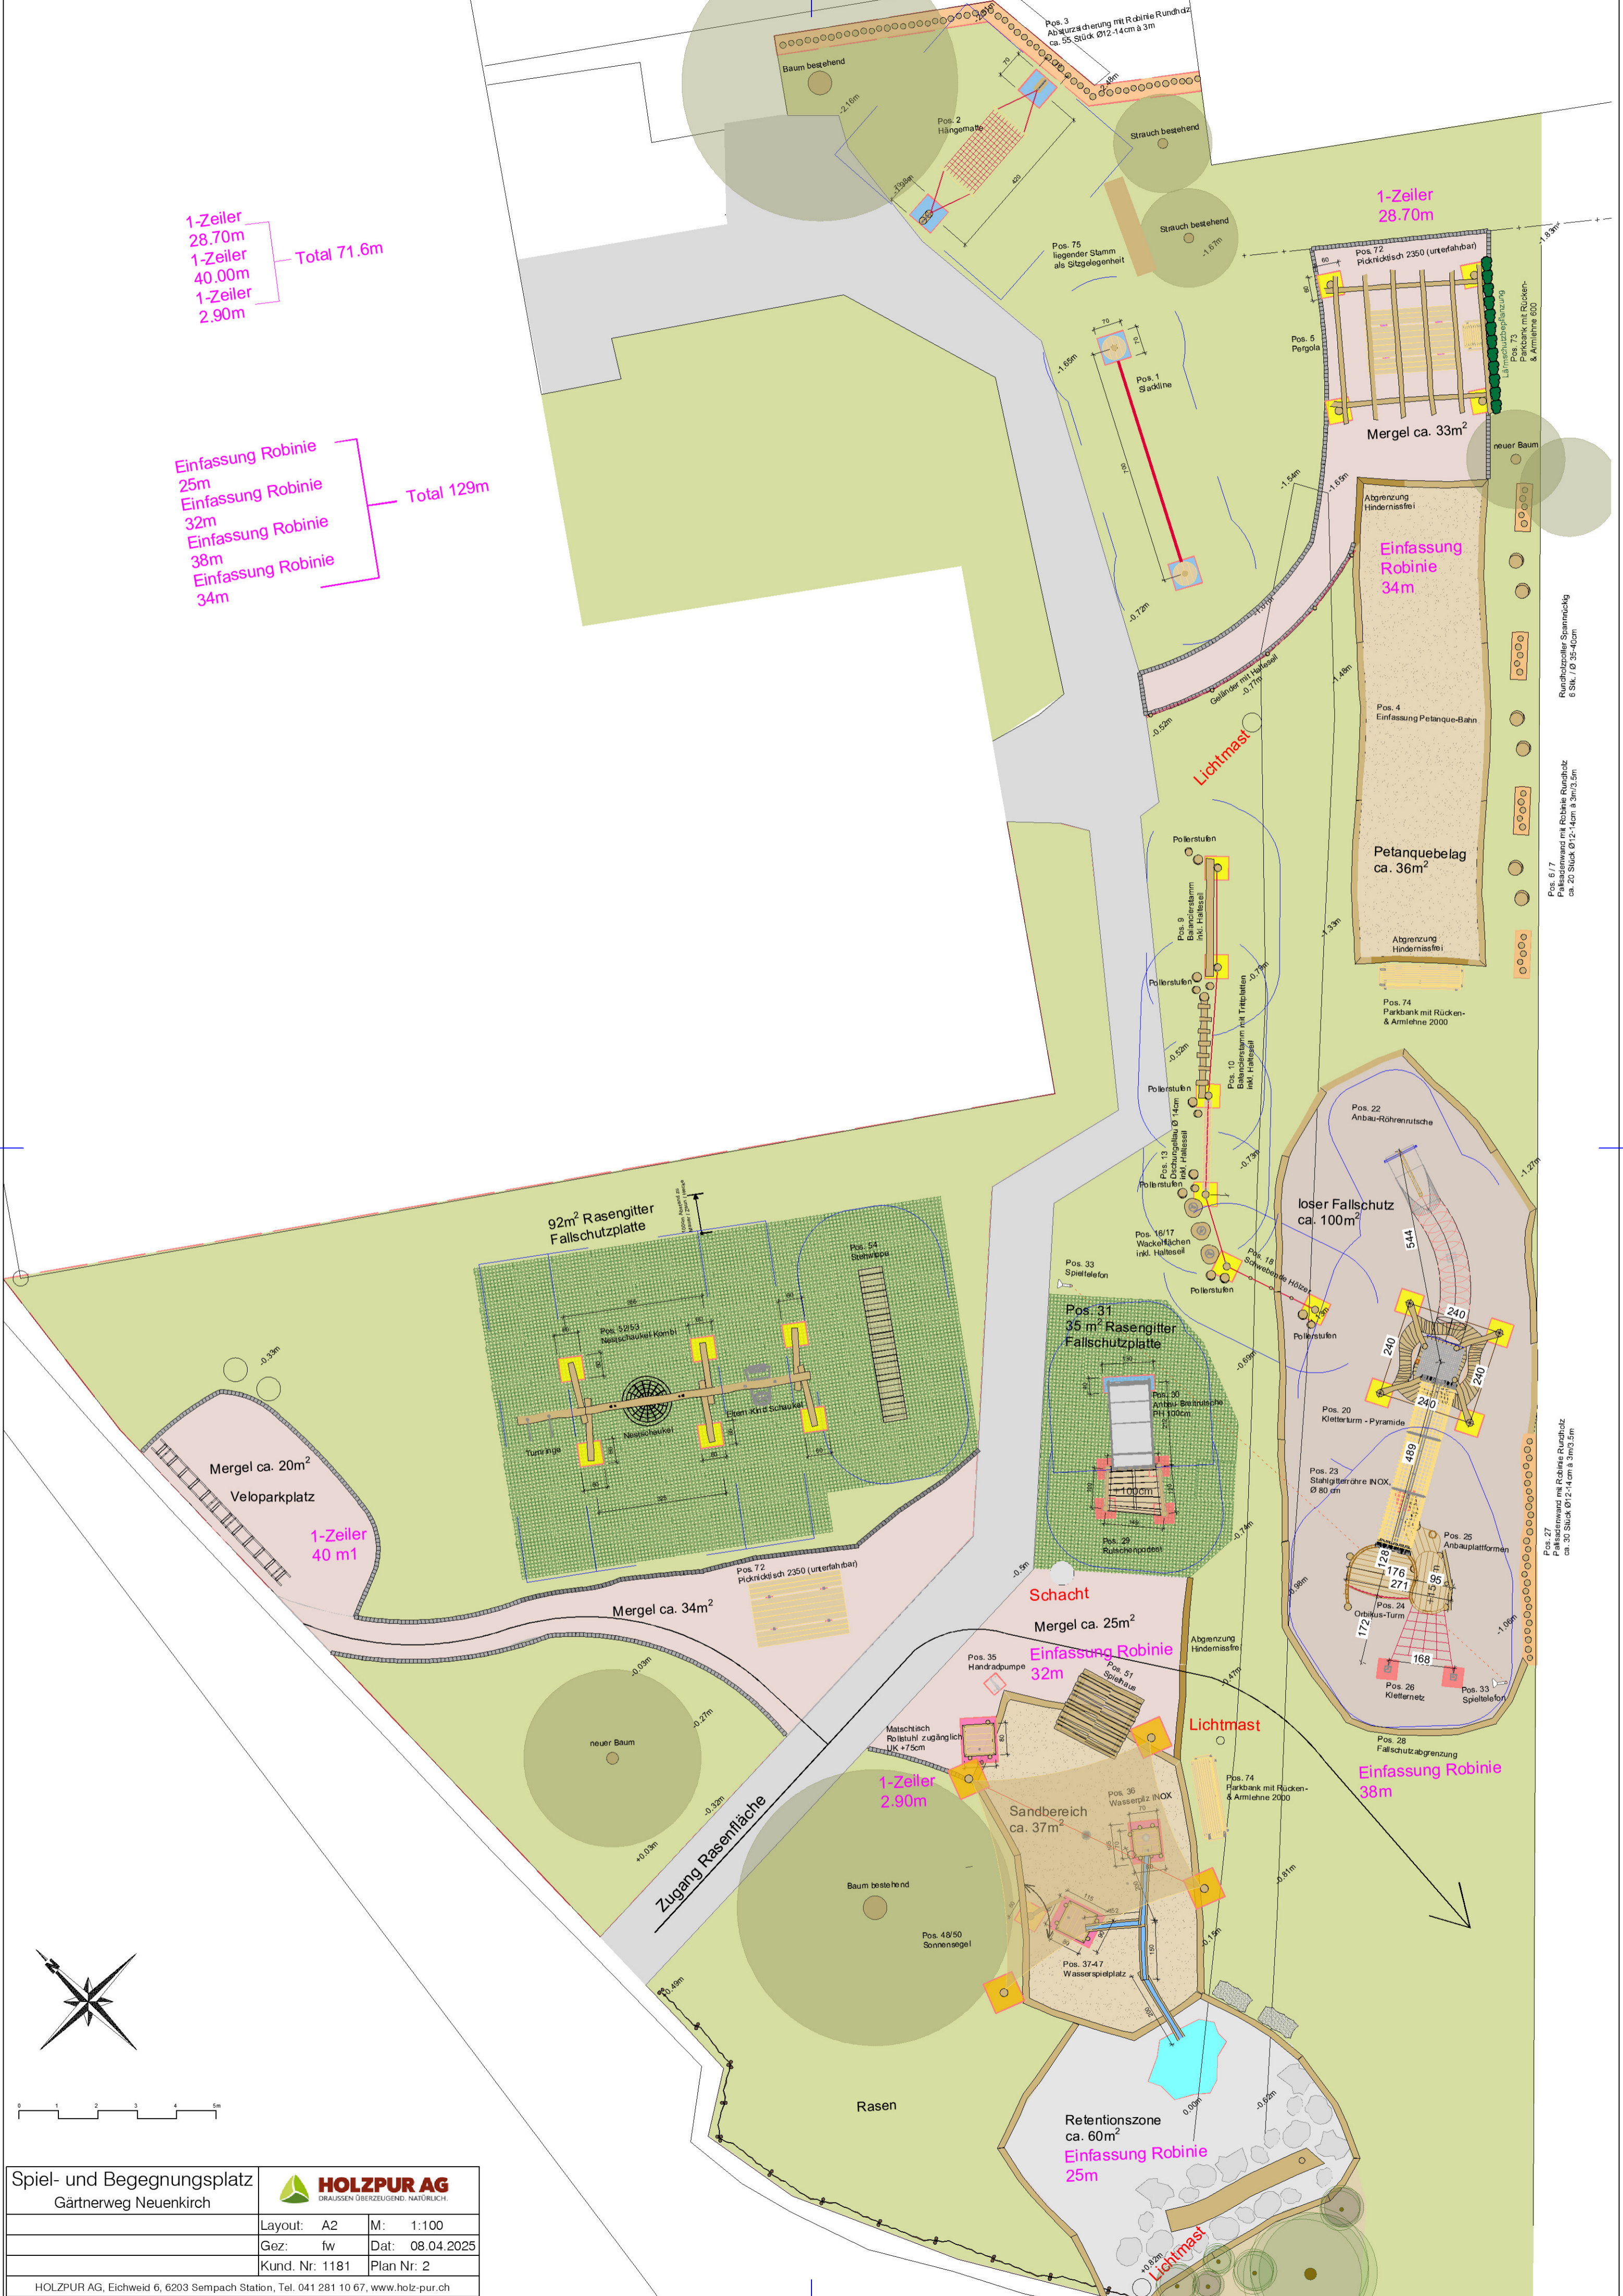

Spiel- und Begegnungsplatz Gärtnerweg Neuenkirch		HOLZPUR AG DRAUSSEN ÜBERZEUGEND. NATÜRLICH.	
Layout:	A2	M:	1:100
Gez:	fw	Dat:	08.04.2025
Kund. Nr.:	1181	Plan Nr.:	2
HOLZPUR AG, Eichweid 6, 6203 Sempach Station, Tel. 041 281 10 67, www.holz-pur.ch			