


Querschnitt Teilbereich B Hofstatt

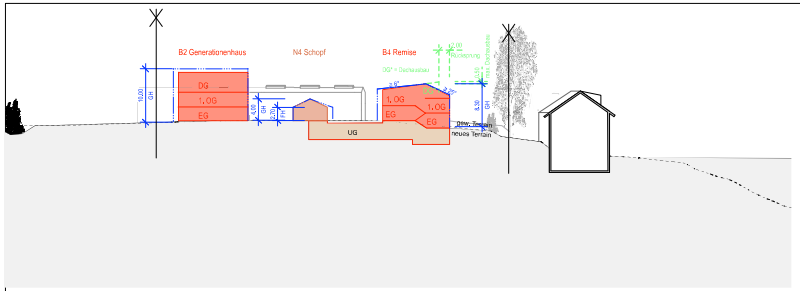


Querschnitt Teilbereich A Siedlung




Längsschnitt Gestaltungsplanperimeter

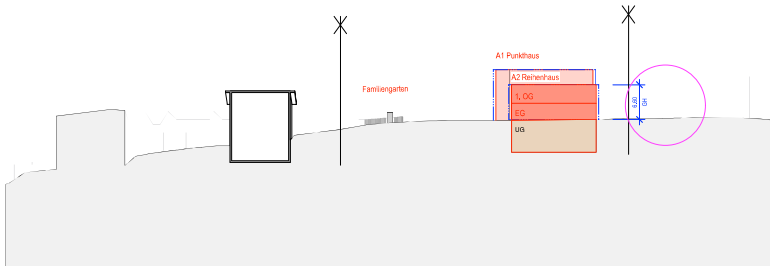


öffentliche Auflage von / bis: ..... / .....

zur Auflage genehmigt: .....

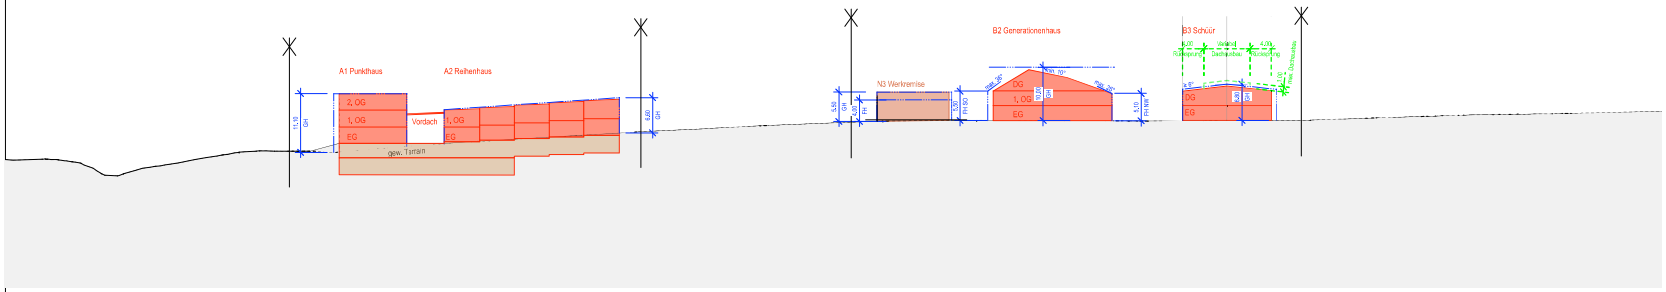Die Grundeigentümer Parzelle 466:
Gemeinde Neuenkirch

Der Gemeindepräsident: .....
Marcel Wolfisberg

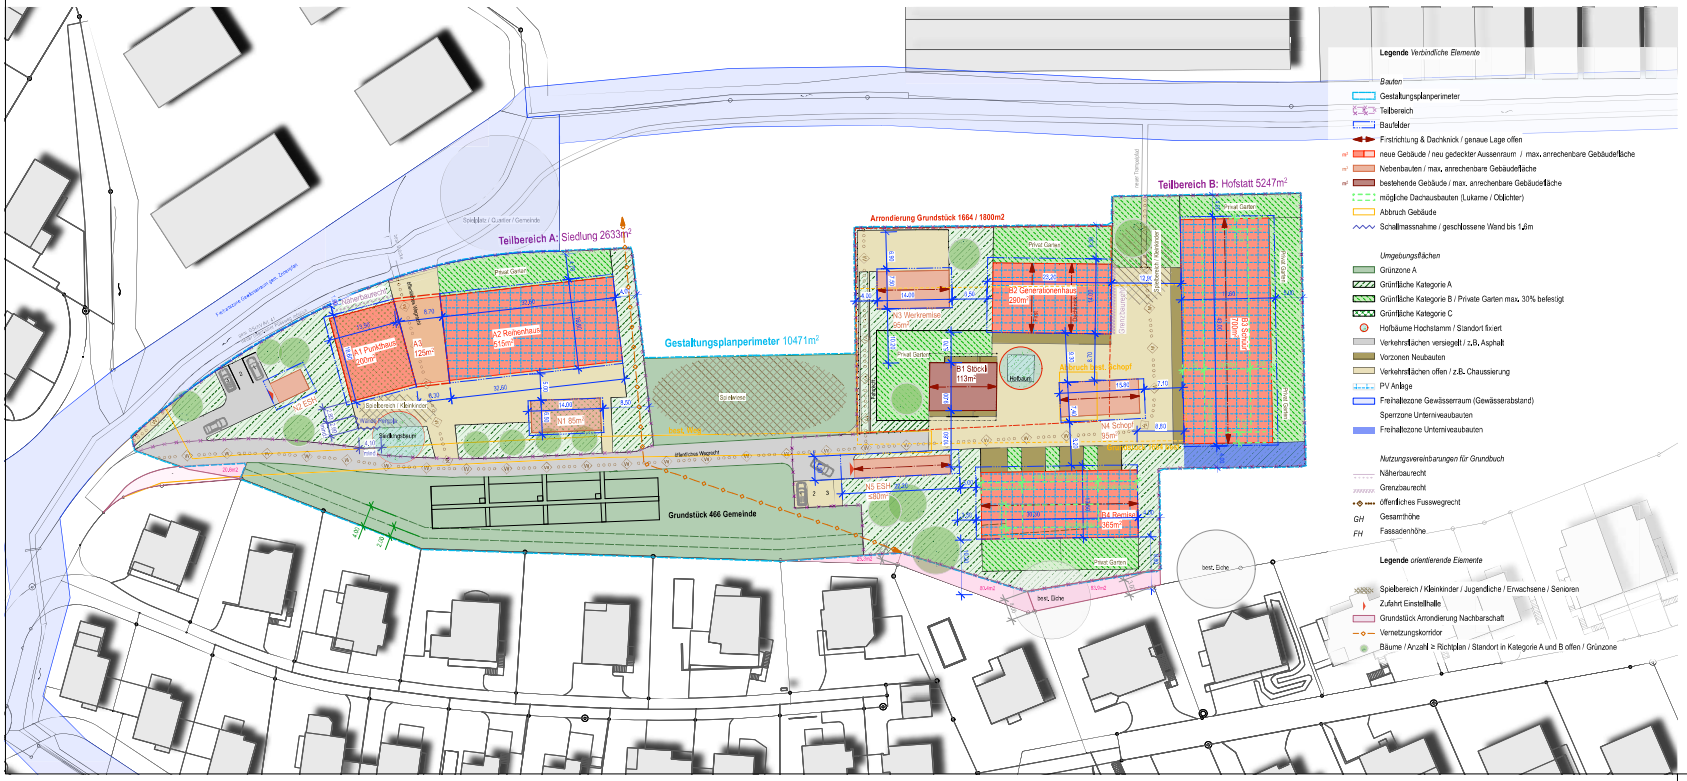Der Gemeindeschreiber: .....
Thomas Rubin

Die Grundeigentümer Parzelle 1664:
Fam. Ettlin

? Ettlin

Die Planverfasser:

Lengacher Emmenegger Partner AG
Landformen AG

10 20 30

N

# Gestaltungsplan Krauerhusegg Neuenkirch

Plan Nr. 1

Situation Ausschnitt Parzelle 466 & 1664 - Baubereich A & B - verbindlich

## Gestaltungsplan

Entwurf
Stand 13.11.2025

| | |
|---|---|
| Mst: | 1:500 |
| Format: | 84x59,4 |
| gez: | 16.02.24 / vh |
| rev: | 13.11.25 / vh |

LENGACHER EMMENEGGER PARTNER AG DIPL. ARCHITEKTEN ETH SIA BSA LANDENBERGSTRASSE 36 6005 LUZERN T 041 369 60 90 F 041 369 60 99 WWW.LE-ARCH